



**PROGETTO DI RIQUALIFICAZIONE DEGLI IMPIANTI SPORTIVI COMUNALI**  
Bando "Sport missione Comune 2019"

*Progetto di ristrutturazione del bocciodromo comunale con trasformazione in palestra ed efficientamento energetico della struttura*

**PROGETTO ESECUTIVO**

Committente **Comune di Lagnasco**  
Piazza Umberto I n.2 - Lagnasco (CN)

Indirizzo del cantiere **Lagnasco (CN)**  
Via Luigi Dalmazzo s.n.

Progettisti **EQ** INGENGERIA  
Coordinamento Generale Progetto  
Progetto Impianti Meccanici  
Direzione Lavori  
**Ing. Massimo GHIBAUDO**  
EQ INGENGERIA  
Via Dronero n.13/a - 12022 - Busca (CN)

**ATI**  
Progetto Architettonico  
Coordinamento Sicurezza (CSP e CSE)  
Arch. Alessandro MELLANO  
Corso Nizza n.42 - 12100 - Cuneo

**NOV AC**  
Progetto Strutturale  
**Ing. Roberto ACCASTELLI**  
Studio Tecnico Associato NOV.AC  
Via Cuneo n.21 - 12033 - Moretta (CN)


**Studio GIOLITTI**  
Progetto Impianti Elettrici e Speciali  
**P.I. Flavio Michele GIOLITTI**  
Via Europa n.7 - 12039 - Verzuolo (CN)

**Geologo**  
**Geol. Eraldo VIADA**  
Strada Tetto Chiappello n.21/D - 12027 - Robilante (CN)


Tavola n. **4c**

Elaborato **Piante, prospetti e sezioni - STATO ATTUALE**  
scala 1:100


Data **febbraio 2021**

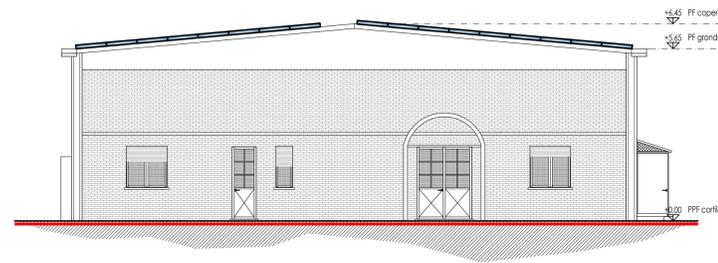


Prospetto NORD

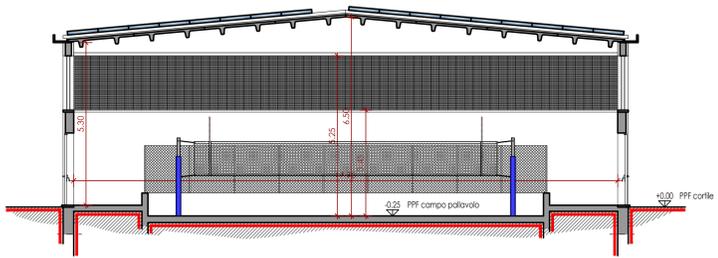


Sezione TRASVERSALE A-A

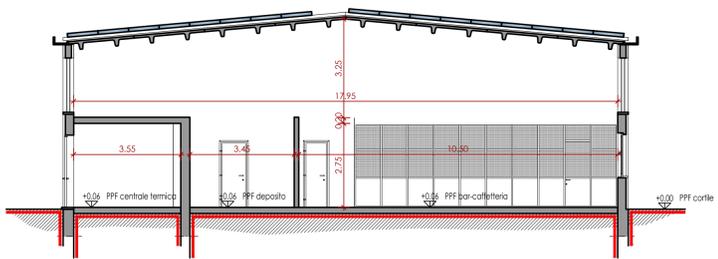


Sezione TRASVERSALE B-B

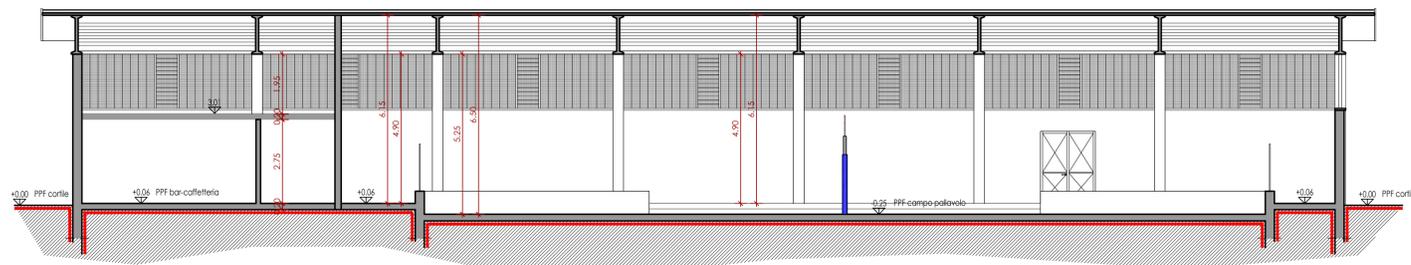


Sezione LONGITUDINALE C-C

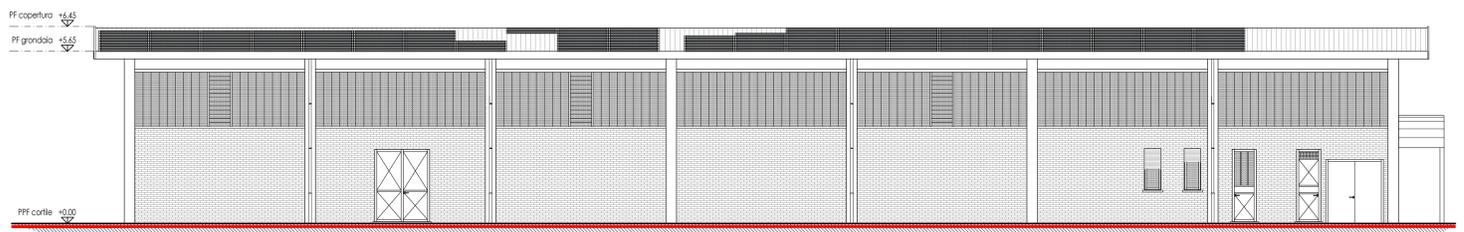

Prospetto OVEST

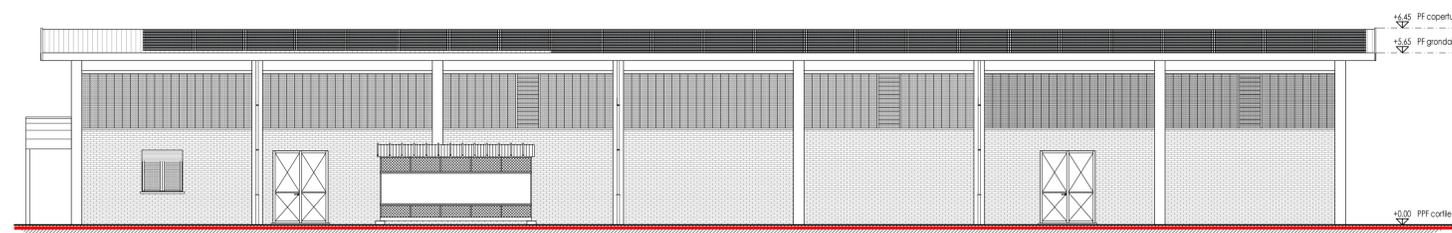


Prospetto EST

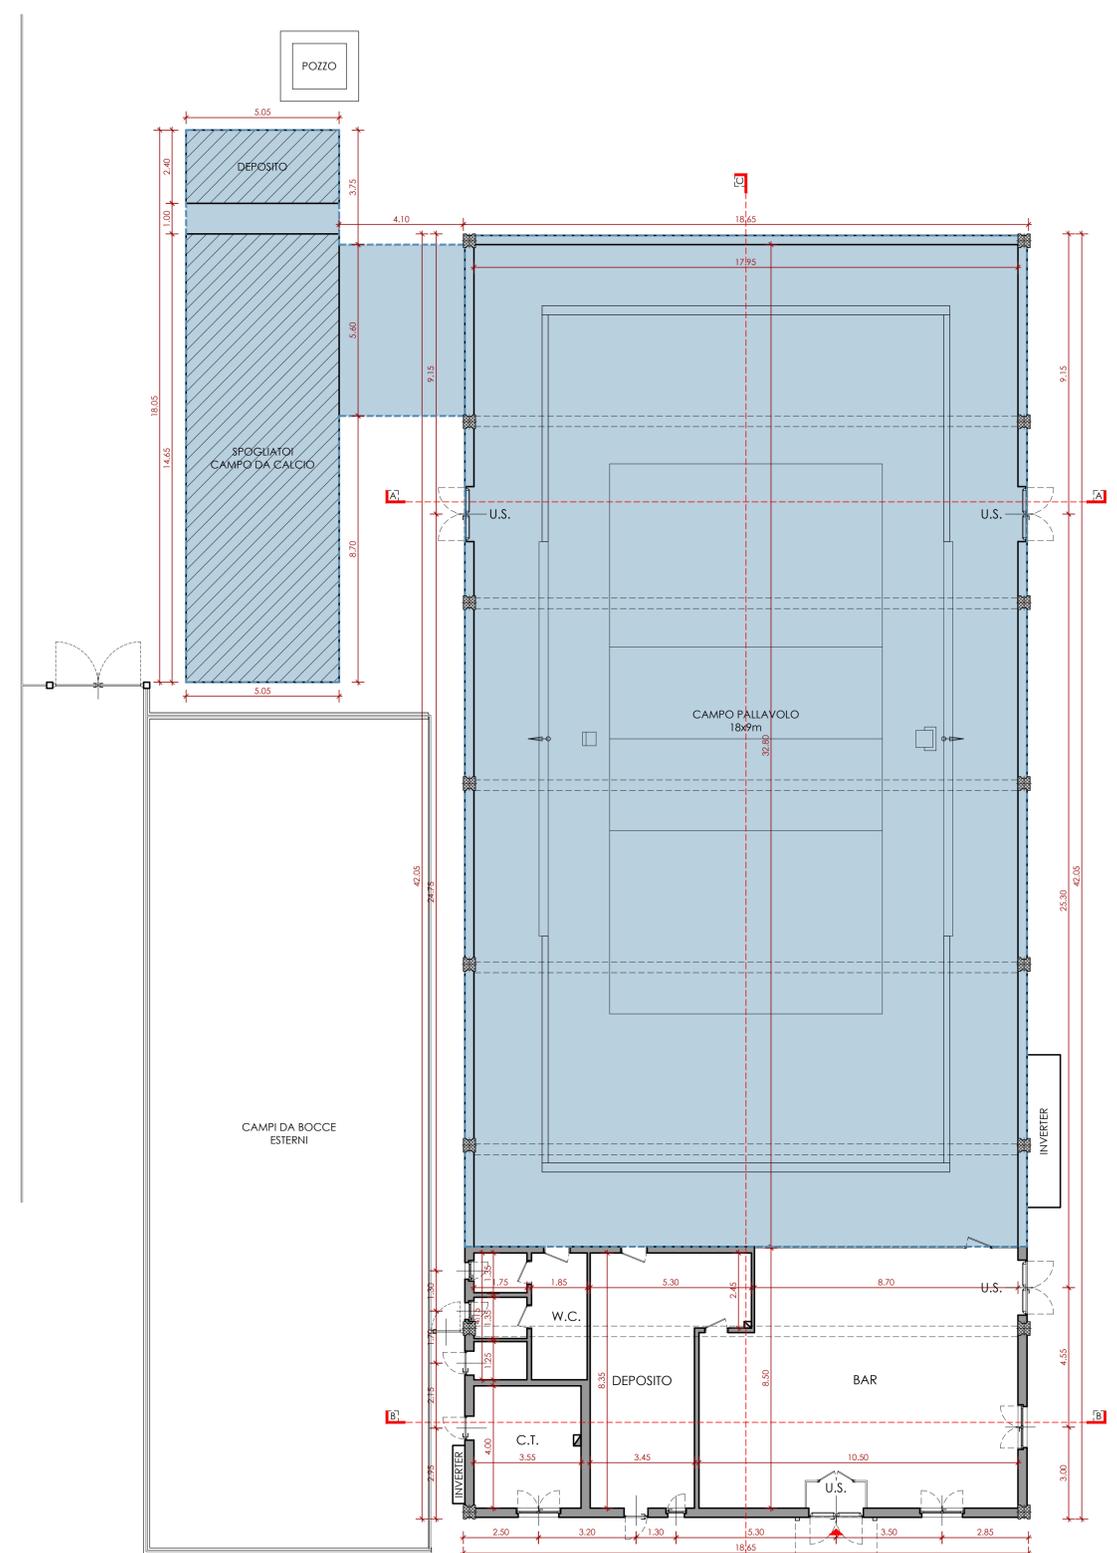

Pianta PIANO TERRENO

--- Area oggetto di intervento

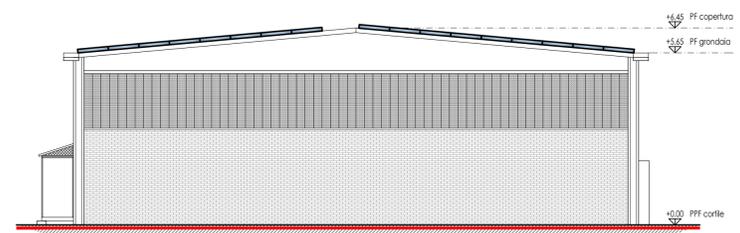

Prospetto SUD