



PROGETTO DI RIQUALIFICAZIONE DEGLI IMPIANTI SPORTIVI COMUNALI
Bando "Sport missione Comune 2019"

Progetto di ristrutturazione del bocciodromo comunale con trasformazione in palestra ed efficientamento energetico della struttura

PROGETTO ESECUTIVO

Committente **Comune di Lagnasco**
Piazza Umberto I n.2 - 12030 - Lagnasco (CN)

Indirizzo del cantiere **Lagnasco (CN)**
Via Luigi Dalmazzo s.n.

Progettisti

EQ *Coordinamento Generale Progetto*
Progetto Impianti Meccanici
Direzione Lavori
Ing. Massimo GHIBAUDO
EQ INGEGNERIA
Via Dronero n.13/a - 12022 - Busca (CN)

ATI *Progetto Architettonico*
Coordinamento Sicurezza (CSP e CSE)
Arch. Alessandro MELIANO
Corso Nizza n.42 - 12100 - Cuneo

NOV AC *Progetto Strutturale*
Ing. Roberto ACCASTELLI
Studio Tecnico Associato NOV.AC
Via Cuneo n.21 - 12033 - Moretta (CN)

Studio Giolitti *Progetto Impianti Elettrici e Speciali*
P.I. Flavio Michele GIOLITTI
Via Europa n.7 - 12039 - Verzuolo (CN)

Geologo
Geol. Eraldo VIADA
Strada Tetto Chiappello n.21/D - 12027 - Robilante (CN)


Tavola n. **4_I**

Elaborato **Piante - COMPARAZIONE**
scala 1:100


Data **febbraio 2021**

LEGENDA

	DEMOLIZIONI E SCAVI
	NUOVE COSTRUZIONI E RINTERRI

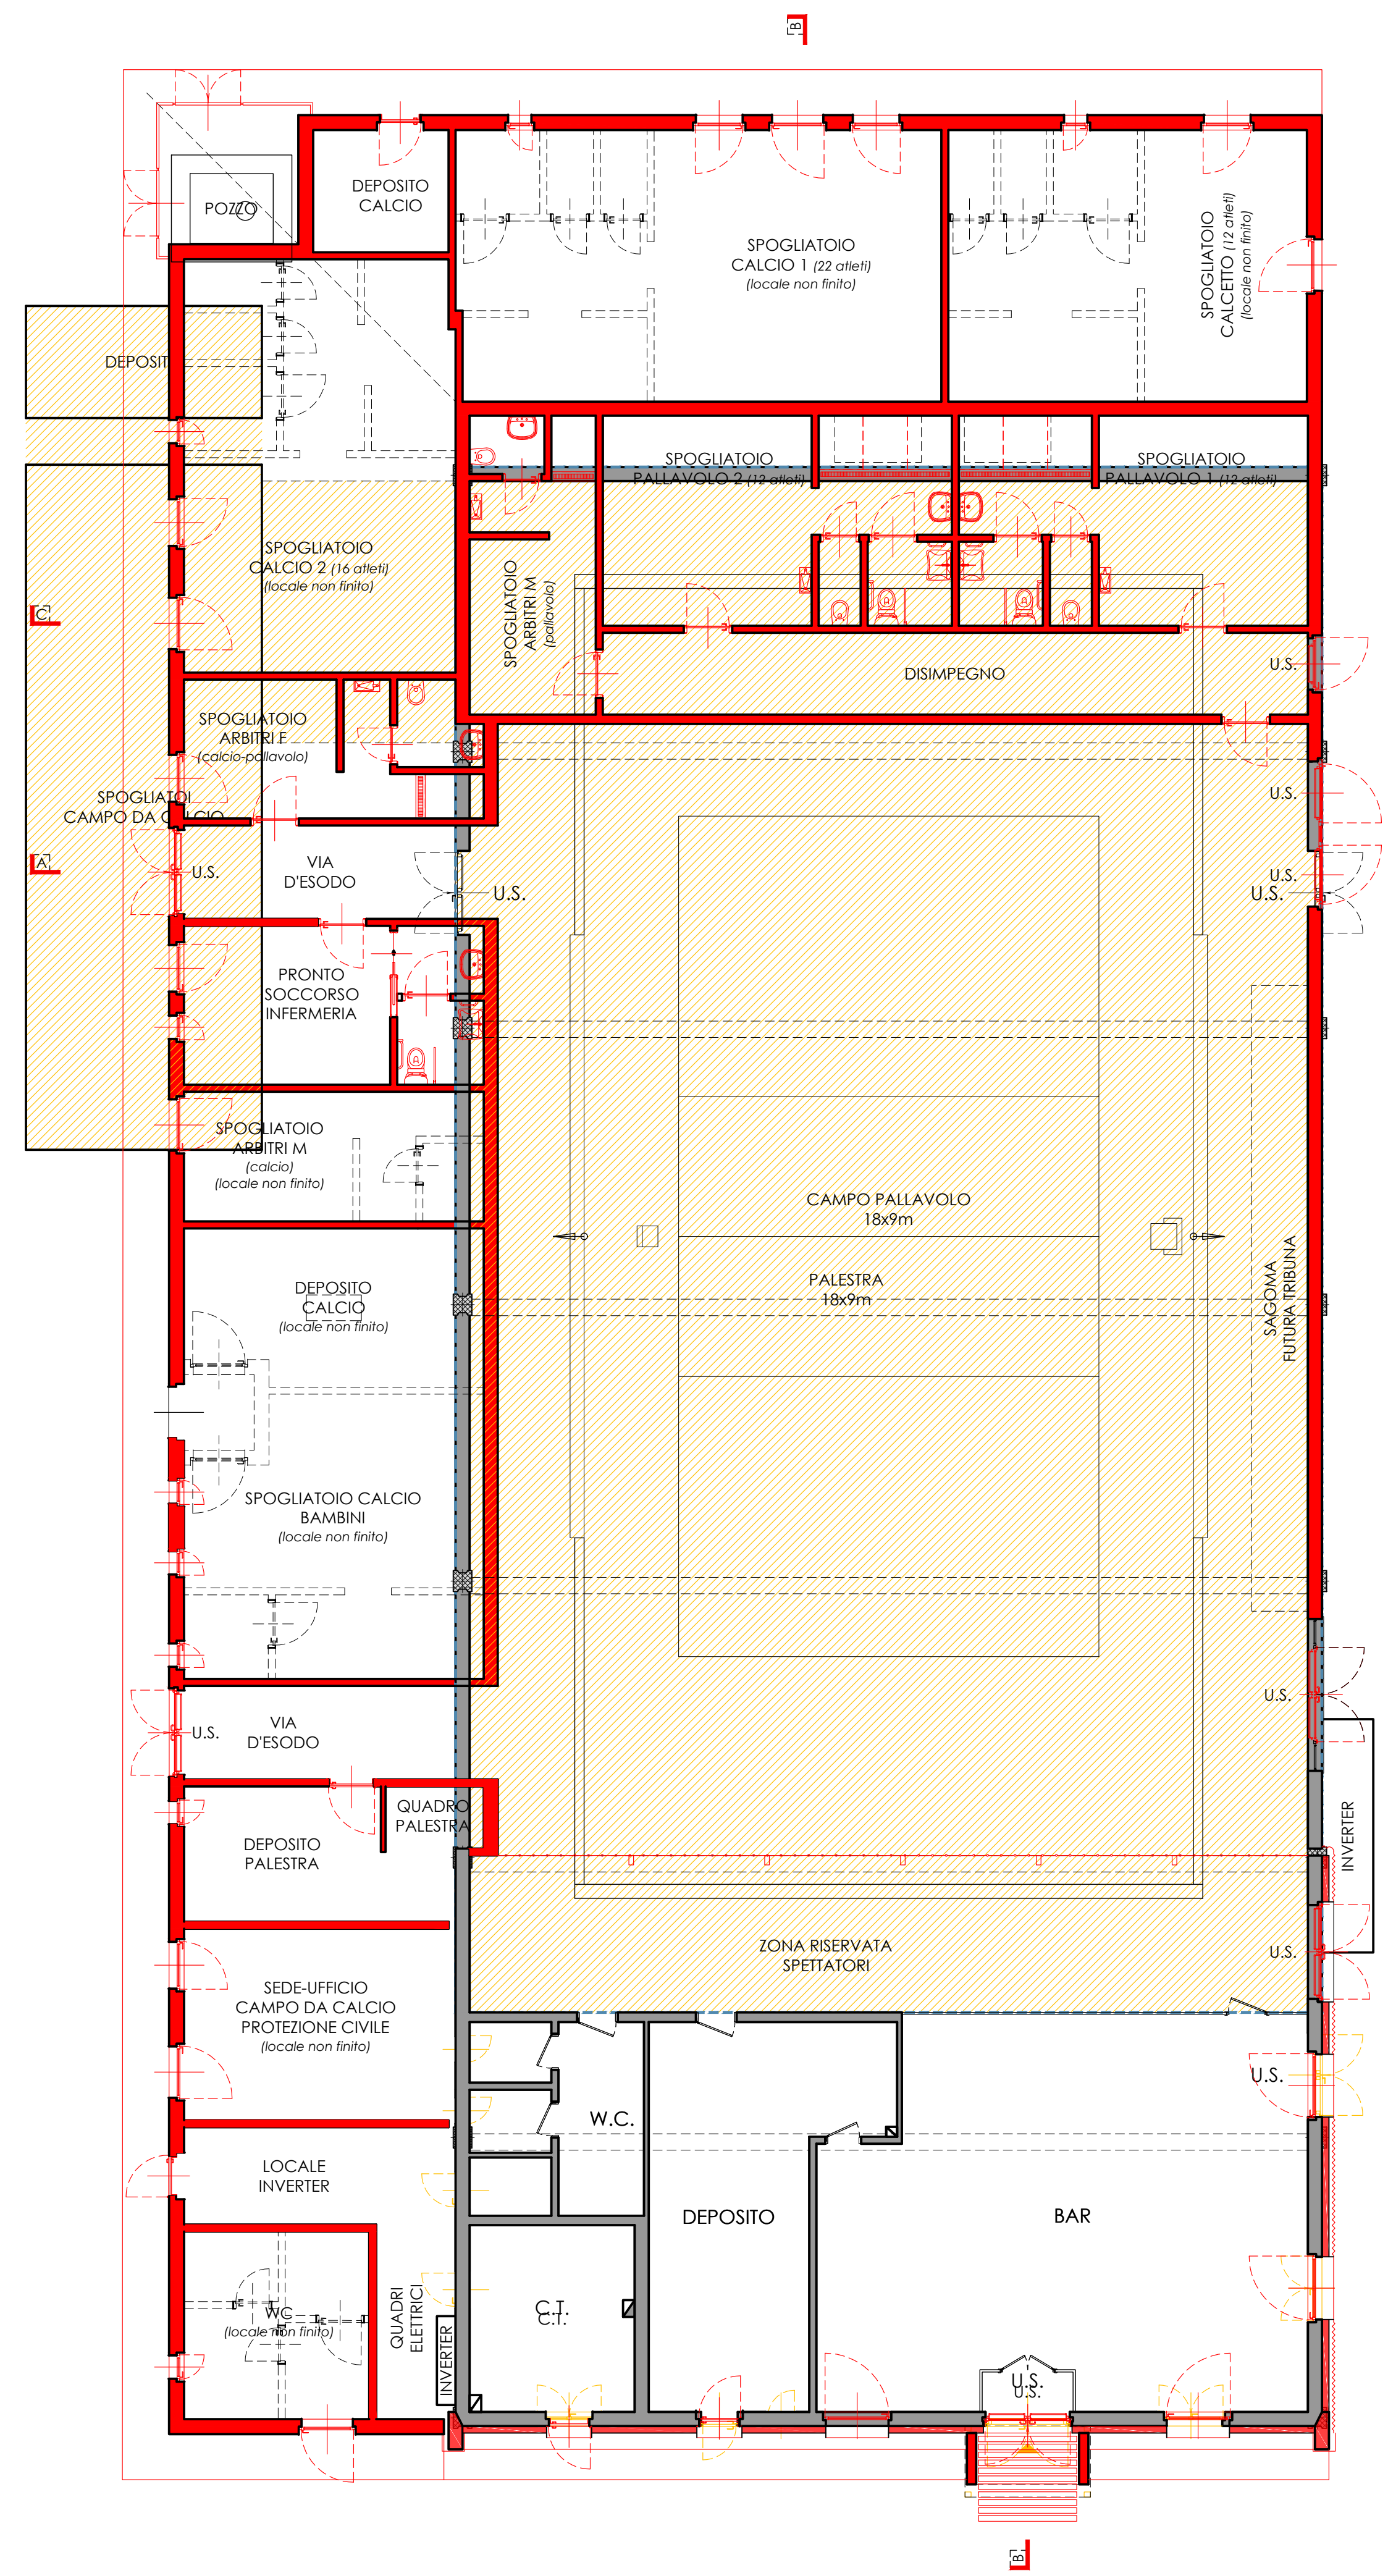

Pianta PIANO TERRENO

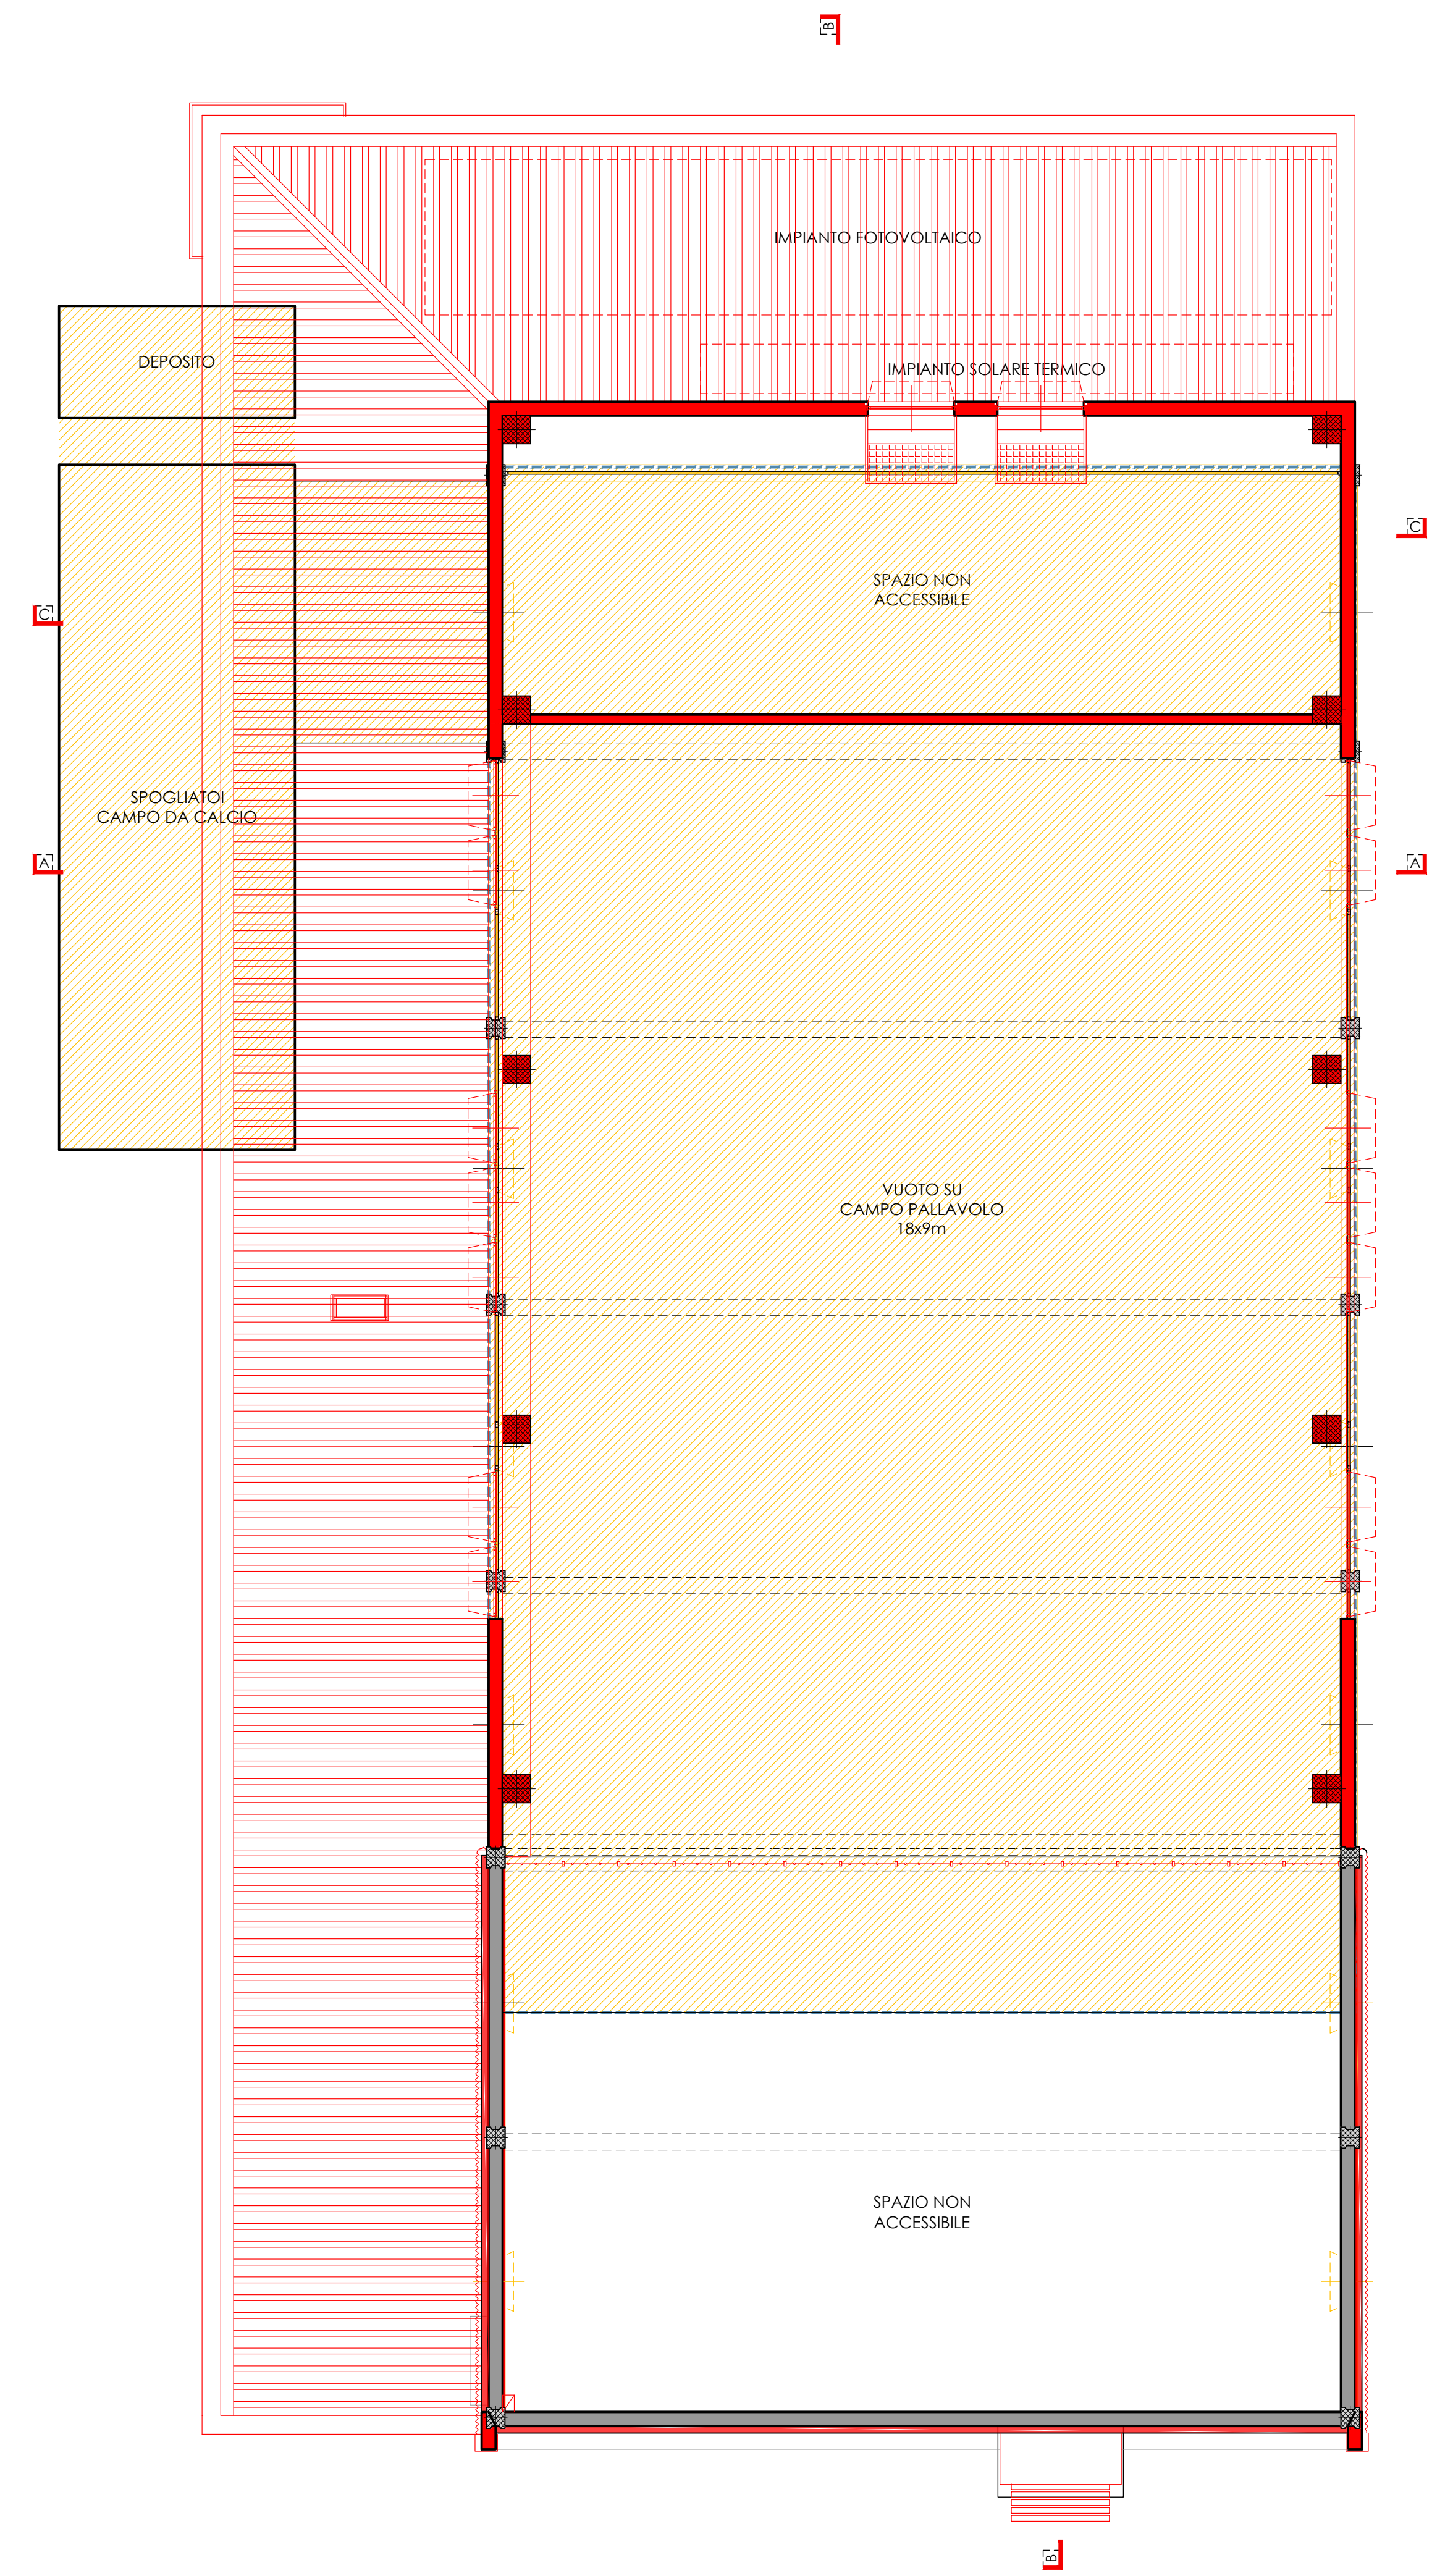

Pianta a QUOTA +5,00m