



PROGETTO DI RIQUALIFICAZIONE DEGLI IMPIANTI SPORTIVI COMUNALI  
Bando "Sport missione Comune 2019"

*Progetto di ristrutturazione del bocciodromo comunale con trasformazione in palestra ed efficientamento energetico della struttura*

**PROGETTO ESECUTIVO**

Committente **Comune di Lagnasco**  
Piazza Umberto I n.2 - 12030 - Lagnasco (CN)

Inirizzo del cantiere **Lagnasco (CN)**  
Via Luigi Dalmazzo s.n.

Progettisti **EQ** *Coordinamento Generale Progetto*  
*Progetto Impianti Meccanici*  
*Direzione Lavori*  
**Ing. Massimo GHIBAUDO**  
**EQ INGEGNERIA**  
Via Dronero n.13/a - 12022 - Busca (CN)

**FTM** *Progetto Architettonico*  
*Coordinamento Sicurezza (CSP e CSE)*  
**Arch. Alessandro MELLANO**  
Corso Nizza n.42 - 12100 - Cuneo

**NOV AC** *Progetto Strutturale*  
**Ing. Roberto ACCASTELLI**  
**Studio Tecnico Associato NOV.AC**  
Via Cuneo n.21 - 12033 - Moretta (CN)

**Studio Giolitti** *Progetto Impianti Elettrici e Speciali*  
**P.I. Flavio Michele GIOLITTI**  
Via Europa n.7 - 12039 - Verzuolo (CN)



Geologo  
**Geol. Eraldo VIADA**  
Strada Tetto Chiappello n.21/D - 12027 - Robilante (CN)


Tavola n. **4o**

Elaborato **Sezioni - COMPARAZIONE**  
scala 1:100


Data **febbraio 2021**

**LEGENDA**


-  DEMOLIZIONI E SCAVI
-  NUOVE COSTRUZIONI E RINTERRI

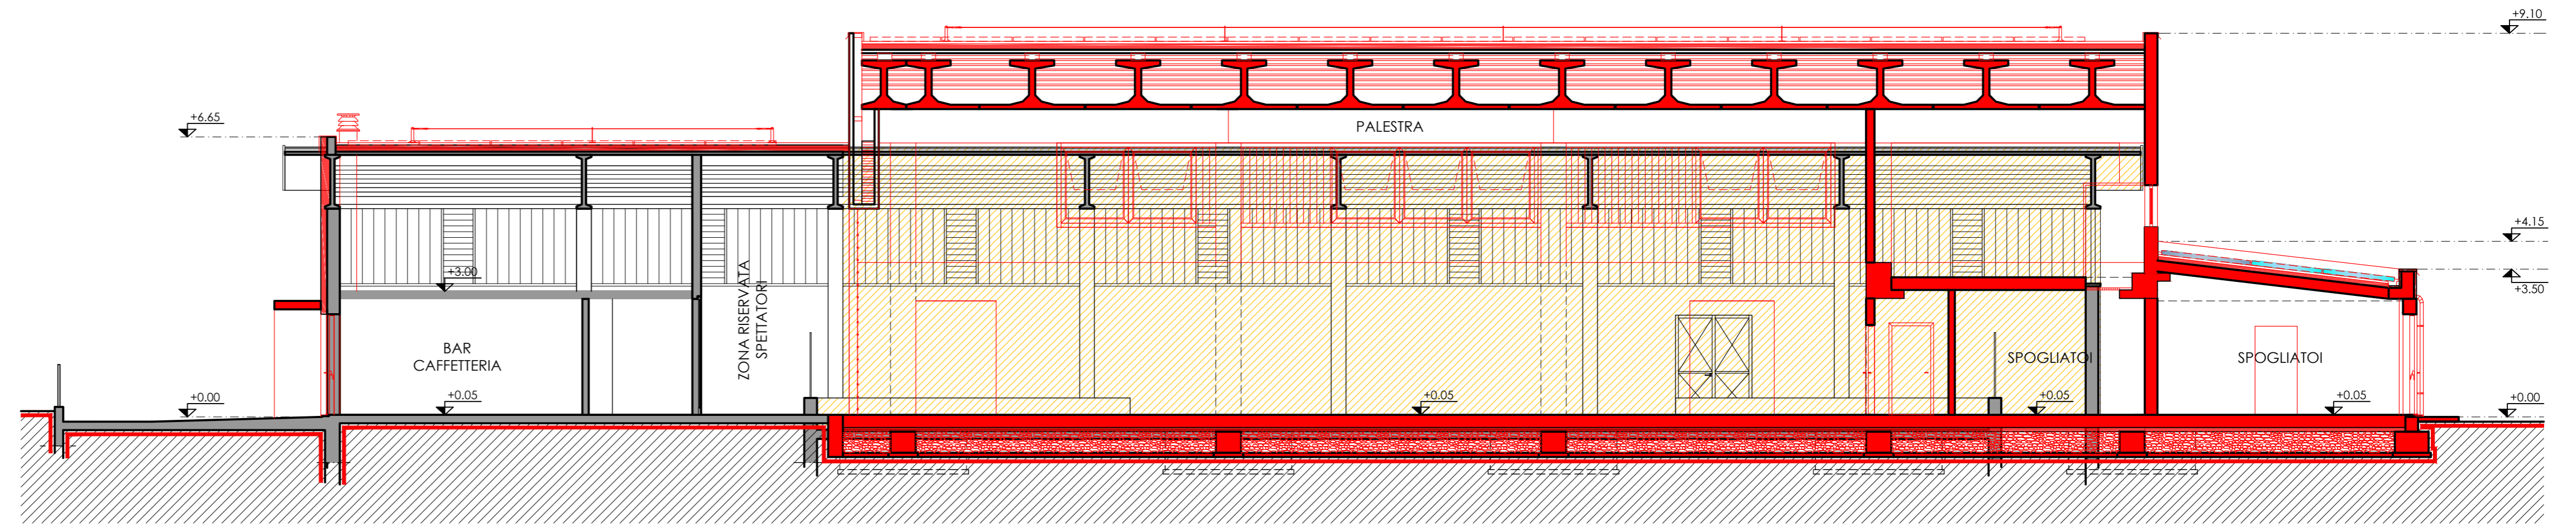

Sezione LONGITUDINALE B/B

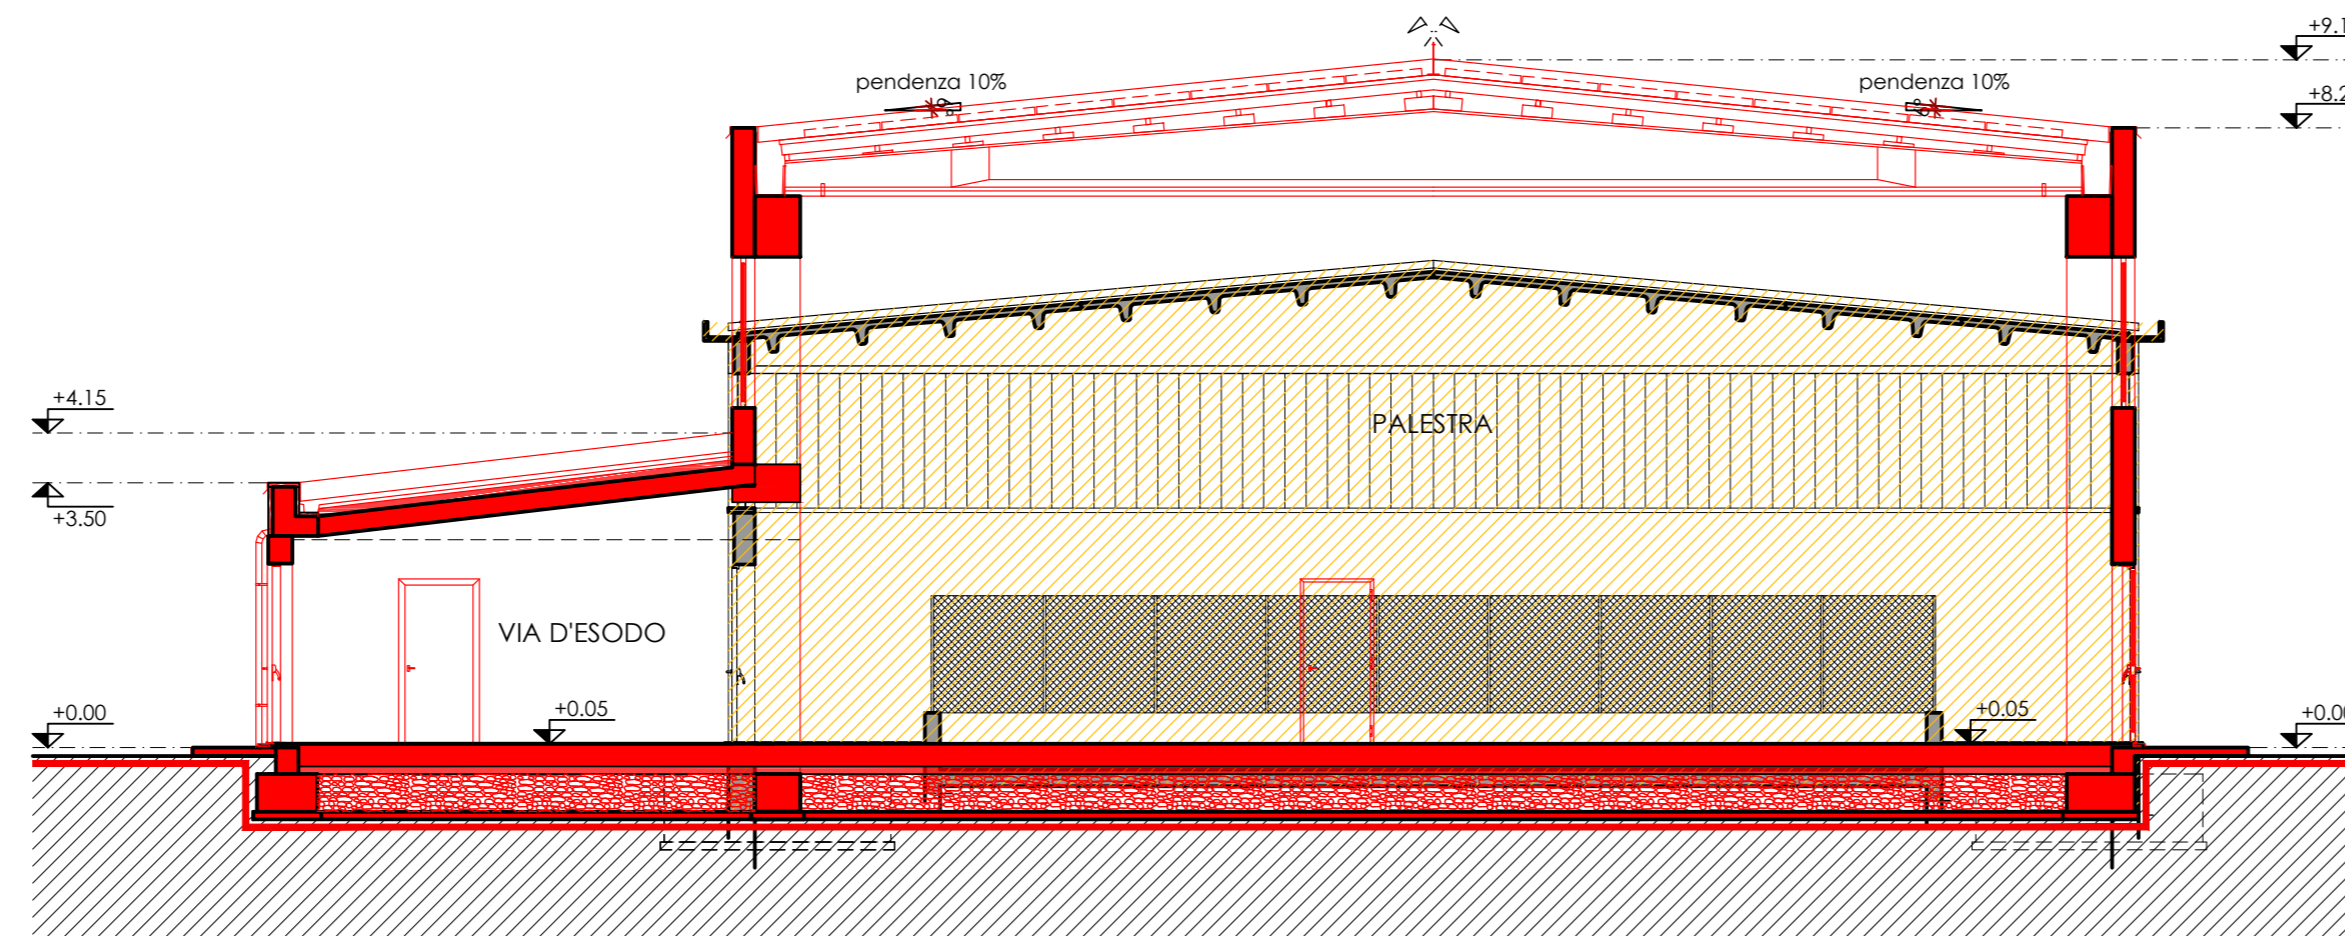

Sezione TRASVERSALE A/A

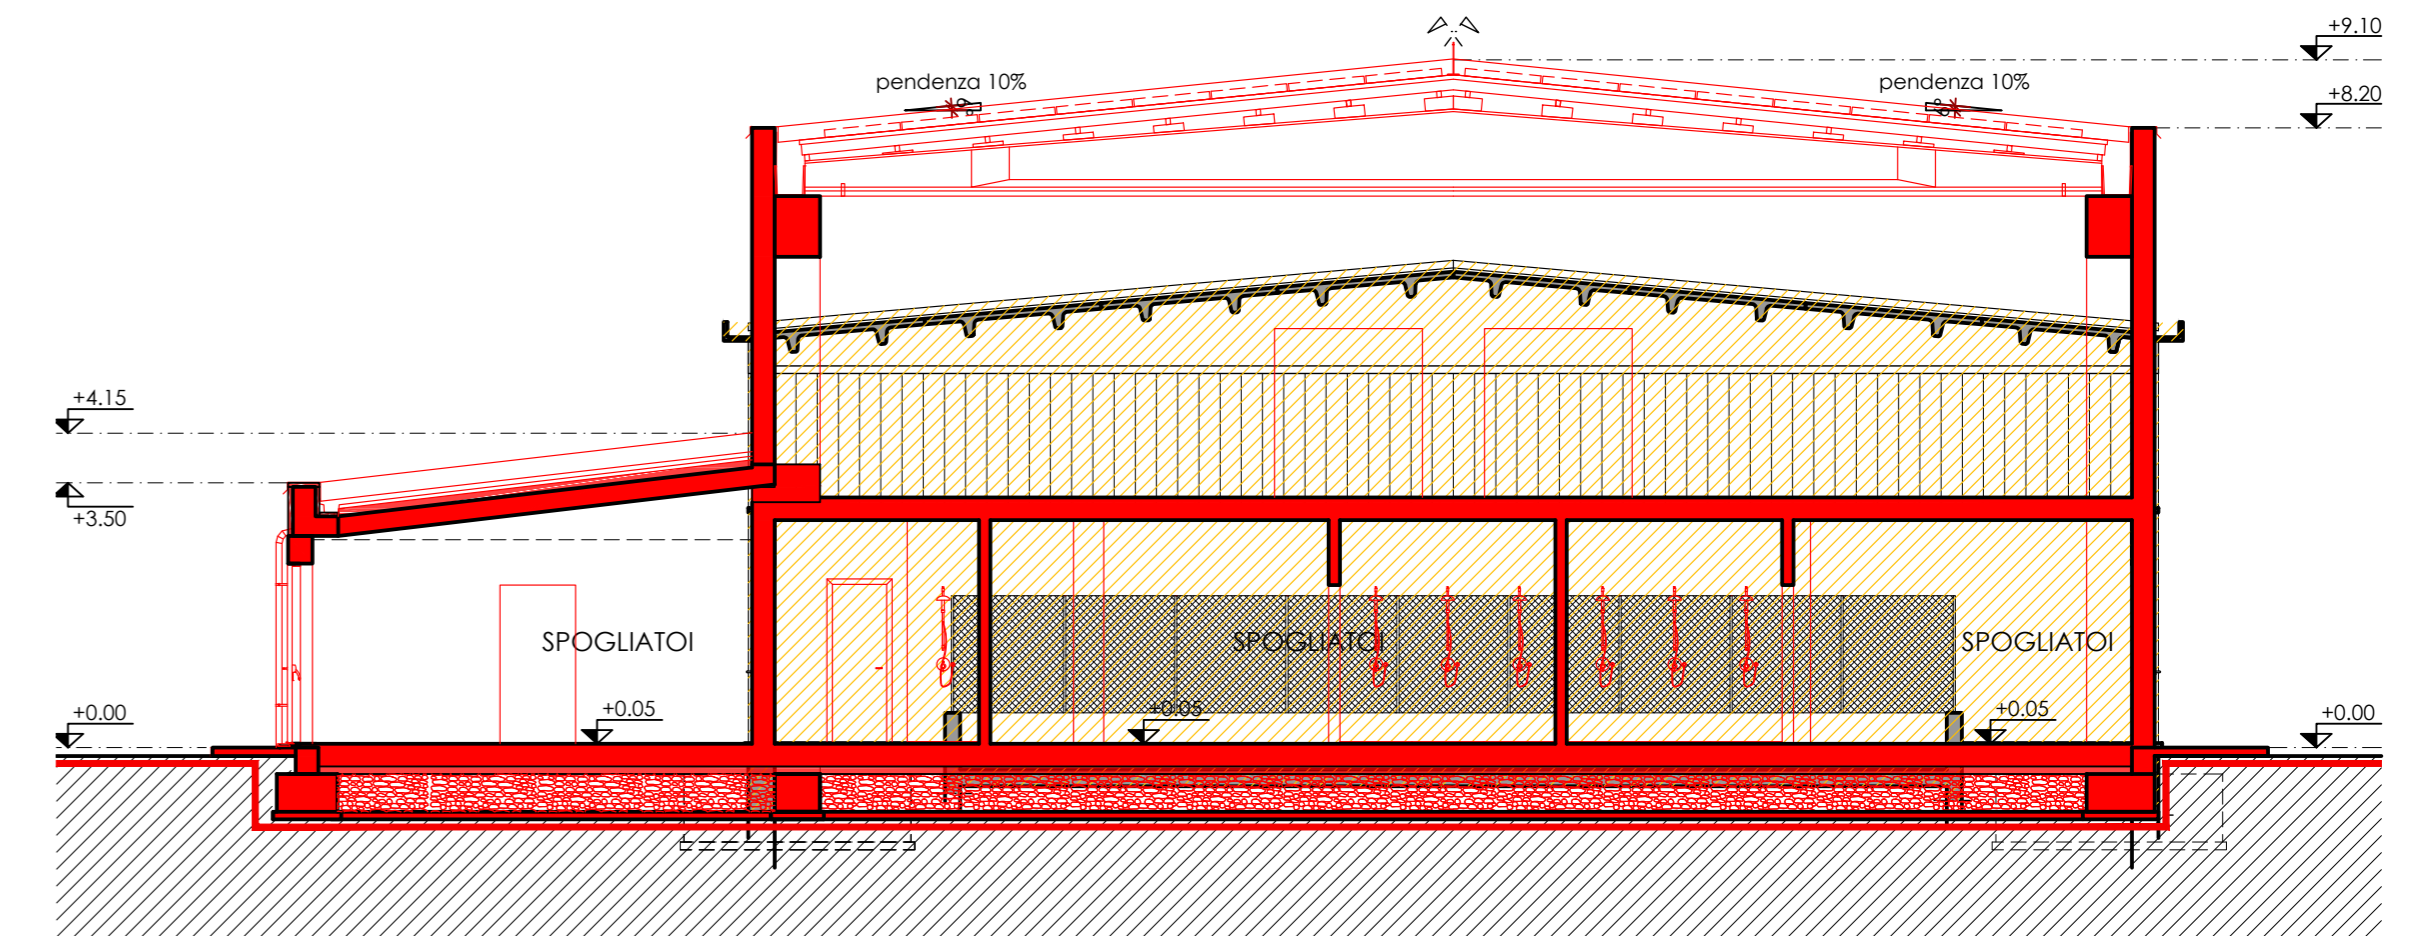

Sezione TRASVERSALE C/C