

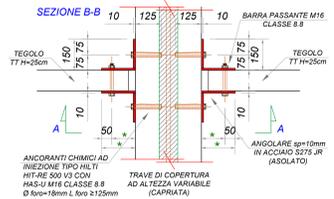
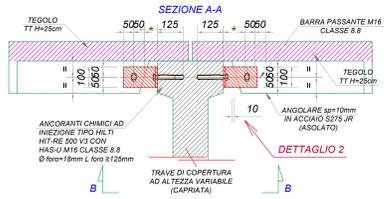
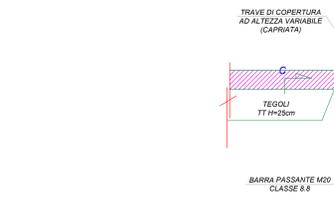


COLLEGAMENTO TEGOLO - CAPRIATA
NODO 1


Scala 1:10

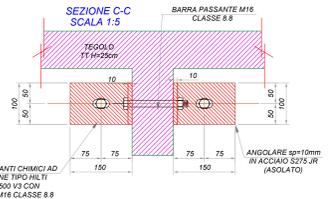


DETTAGLIO 2
SCALA 1:5

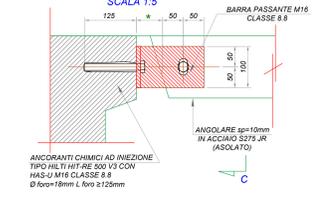


PIANTA FONDAZIONI

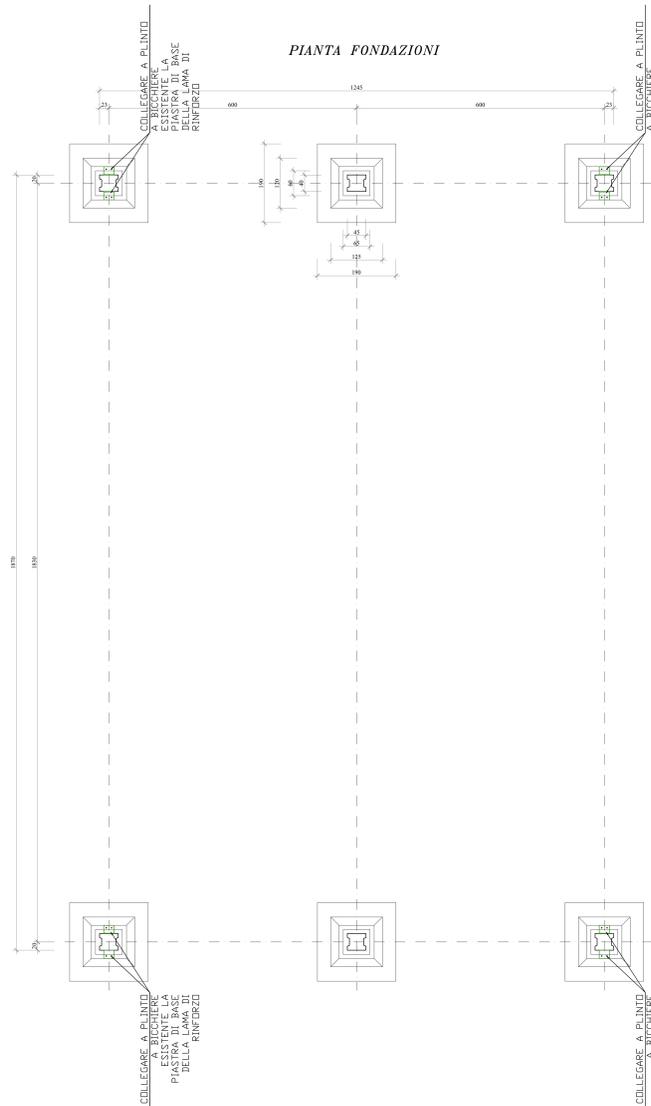


SEZIONE INMEZZERIA
SEZIONE APPOCCIO

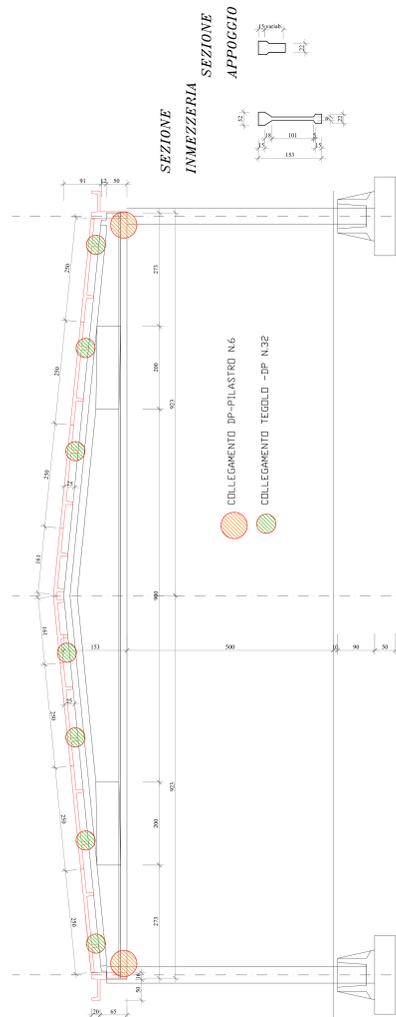


PIANTA DEL TETTO

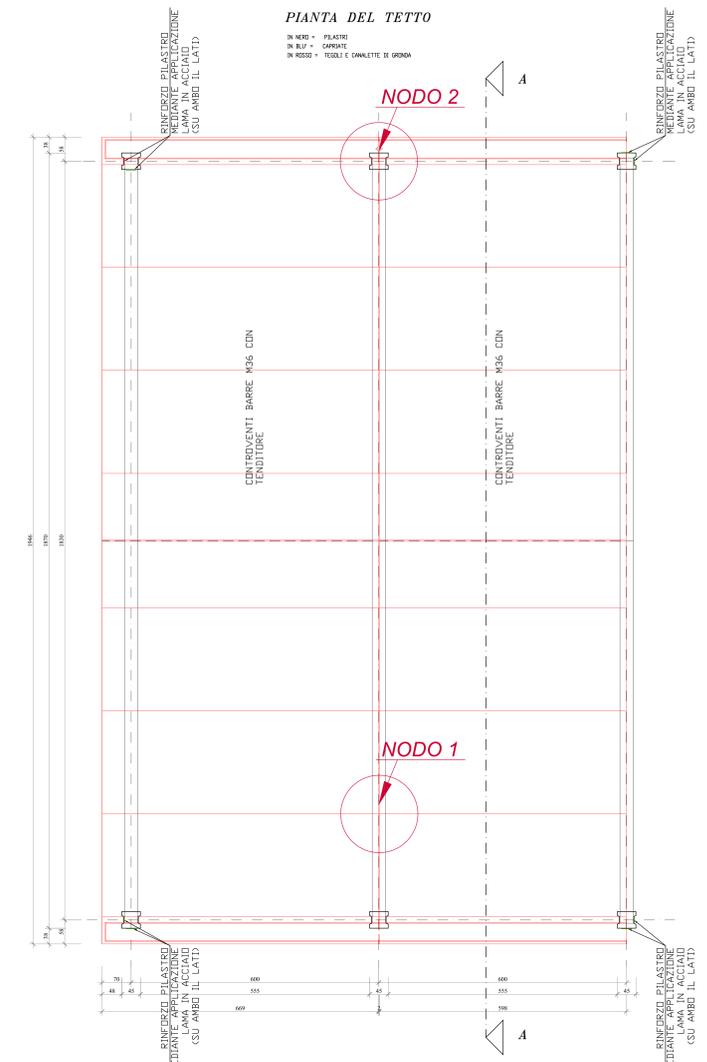


PIANTA CON TAMPONAMENTO PERIMETRALE E TRAMEZZATURE INTERNE

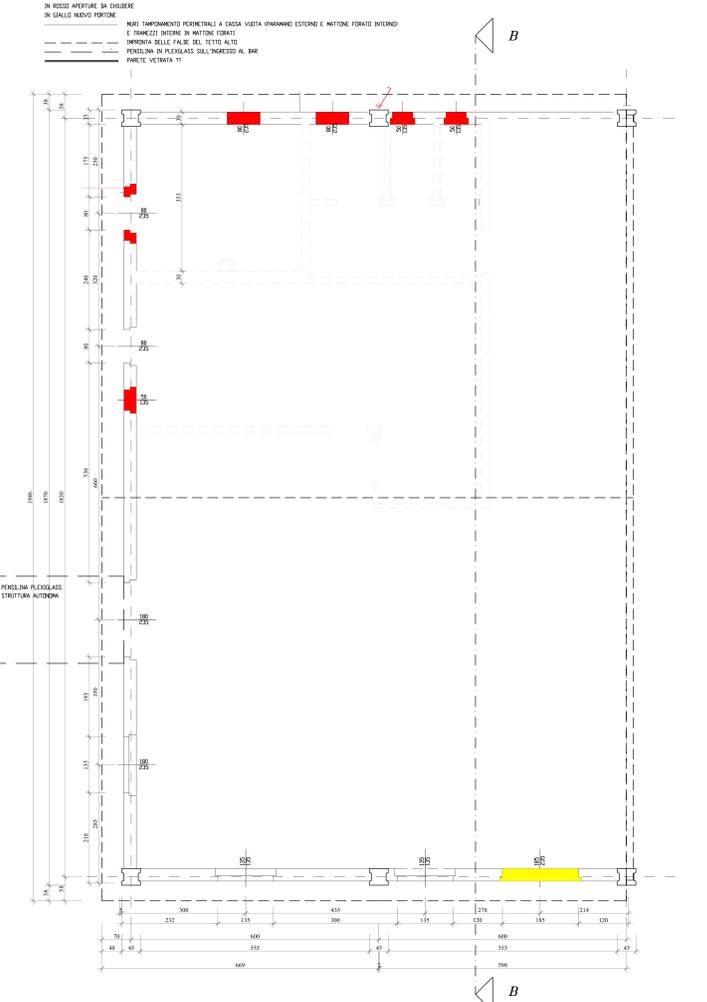


SEZIONE C-C

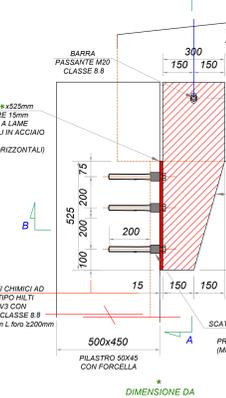

COLLEGAMENTO
PILASTRO DI BORDO - CAPRIATA
NODO 2
Scala 1:10

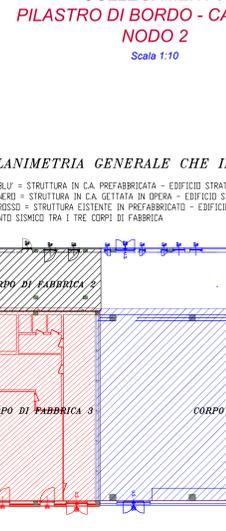

PLANIMETRIA GENERALE CHE INDIVIDUA I 3 CORPI DI FABBRICA

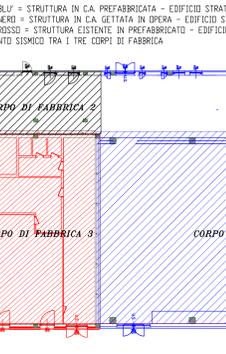

STUDIO TECNICO ASSOCIATO NOV.AC.
STUDIO INGEGNERIA STRUTTURALE
ufficio 017294580
cell. 334.6153270 ing. Accastelli - 335.7866651 ing. Novarese
e-mail: studio.novac@gmail.com
Via Cuneo 21, 12033 Moretta (CN)

Comune di Lagnasco
Ex Bocciodromo comunale

Via Luigi Dalmasco
12030 - Lagnasco (CN)

Progetto di Riqualificazione
degli impianti sportivi comunali
Bando "Sport missione comune 2019"
PROGETTO STRUTTURALE

TAVOLA S4.5
LOTTO 3
STRUTTURA ESISTENTE - SCALO 1:30

il progettista
ing. Roberto ACCASTELLI

il committente