

REGIONE PIEMONTE PROVINCIA DI CUNEO
COMUNE DI LAGNASCO

RICHIEDENTE:



COMUNE di LAGNASCO
 Piazza Umberto I nr. 2
 12030 LAGNASCO (CN)

P.IVA 00568590046
 C.F. 85000750043

PROGETTO ESECUTIVO
 ai sensi del D.Lgs 50/2016 e dell'Art. 33 del D.P.R. 207/2010

**PROGETTO DI:
 ADEGUAMENTO SISMICO,
 SOSTITUZIONE EDILIZIA E
 RICONVERSIONE
 FUNZIONALE CON
 RIQUALIFICAZIONE
 ENERGETICA DELLA
 SCUOLA PRIMARIA**

PROGETTISTA:



Via Donaudi, 35
 12037 SALUZZO (CN)

tel. 0175.063733
 cell. 335.6020711
 P.IVA: 03854480047
 architettogilibrerto@gmail.com


Indirizzo cantiere:
 Piazza Umberto I nr. 13
 12030 LAGNASCO (CN)
 Catasto terreni: foglio 14, mappale 154

OGGETTO: Inquadramento territoriale e catastale;
 Estratto di P.R.G.C.;
 Foto aerea


SCALA: 1:10000 - 1:2000
 DATA: 4 Ottobre 2021

TAVOLA
1
 bis

ESTRATTO DI C.T.R. - Scala 1:10.000

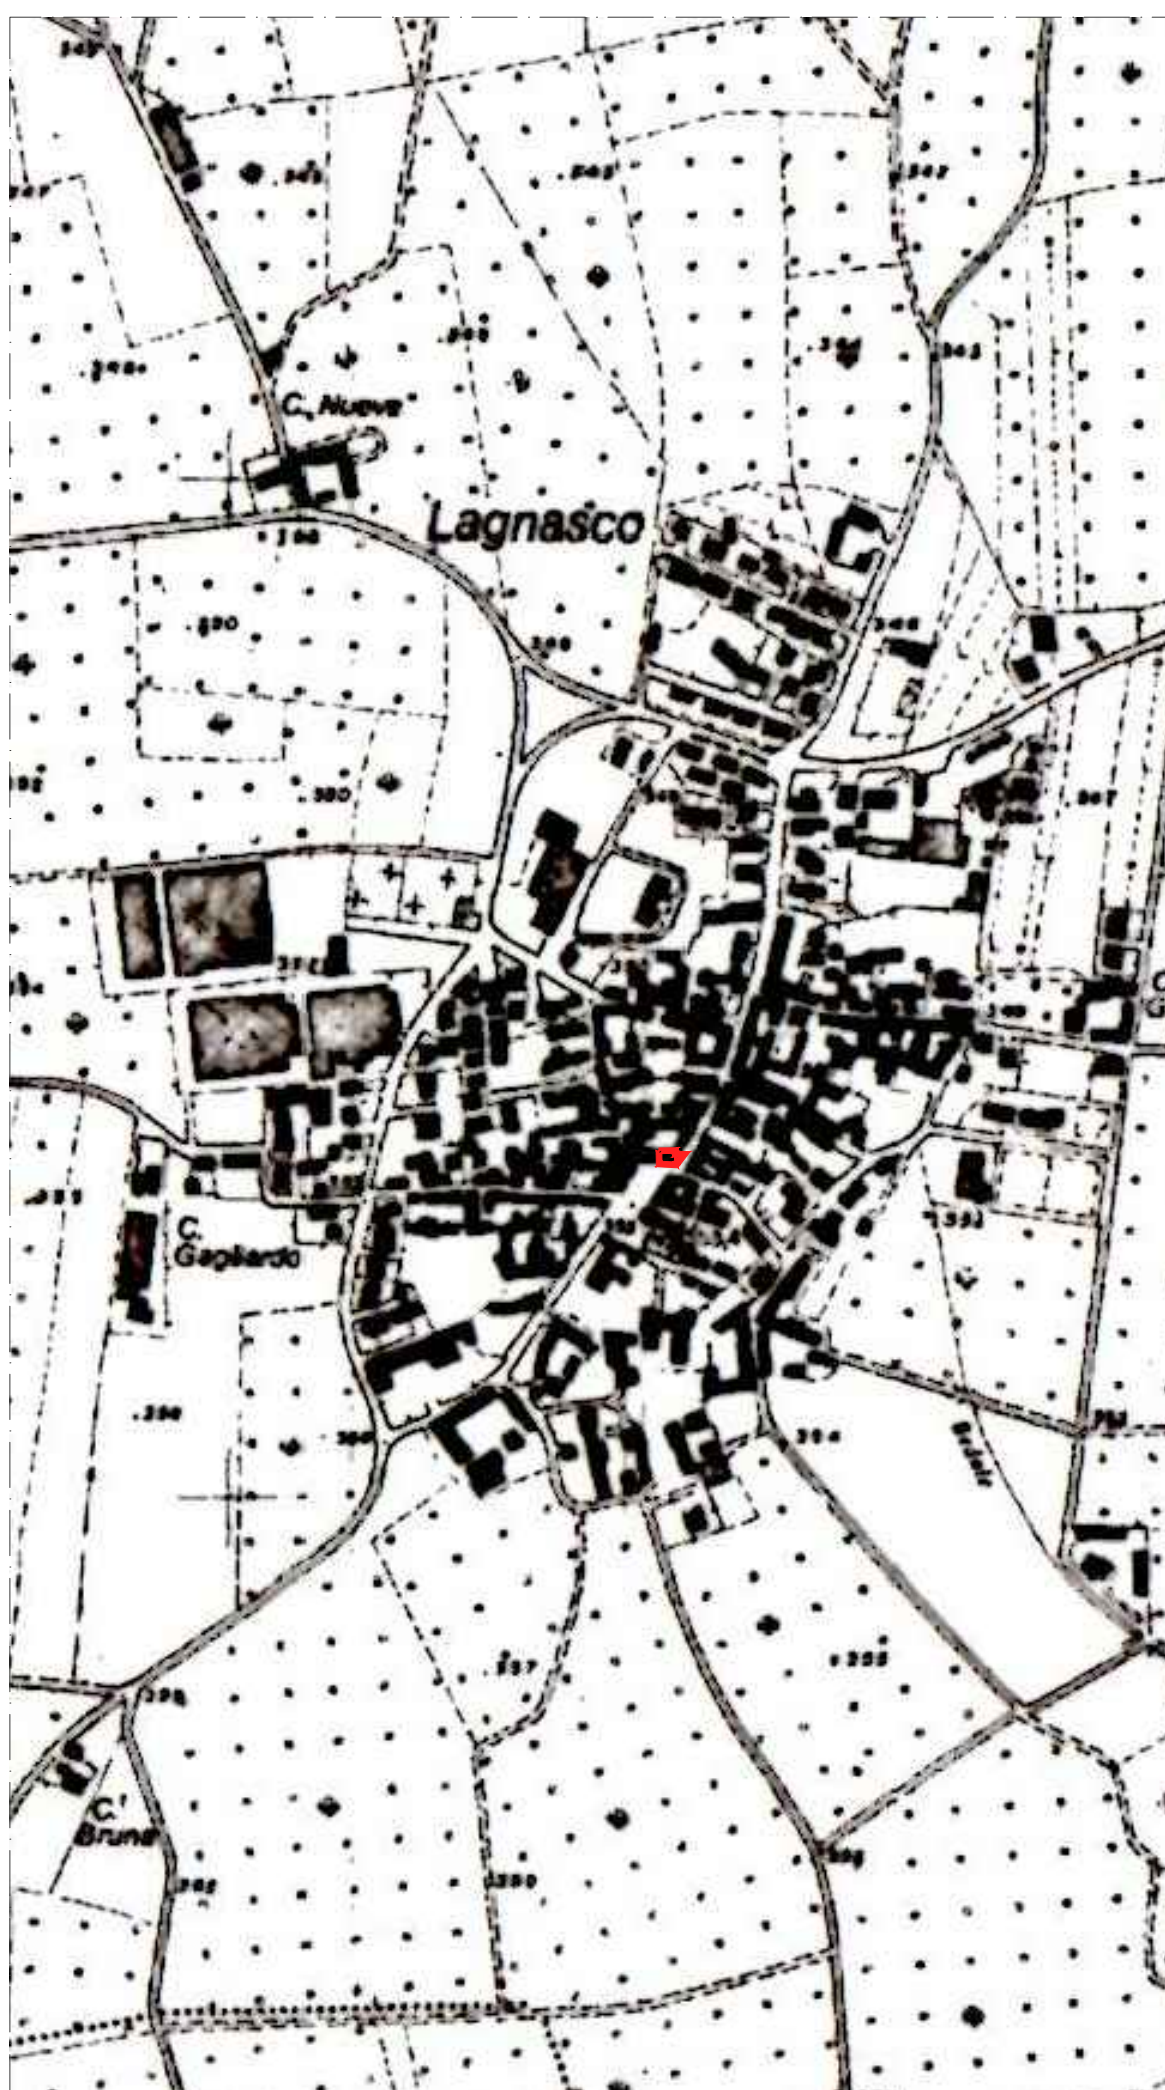

ESTRATTO DI P.R.G.C. TAVOLA 9 - Scala 1:2.000

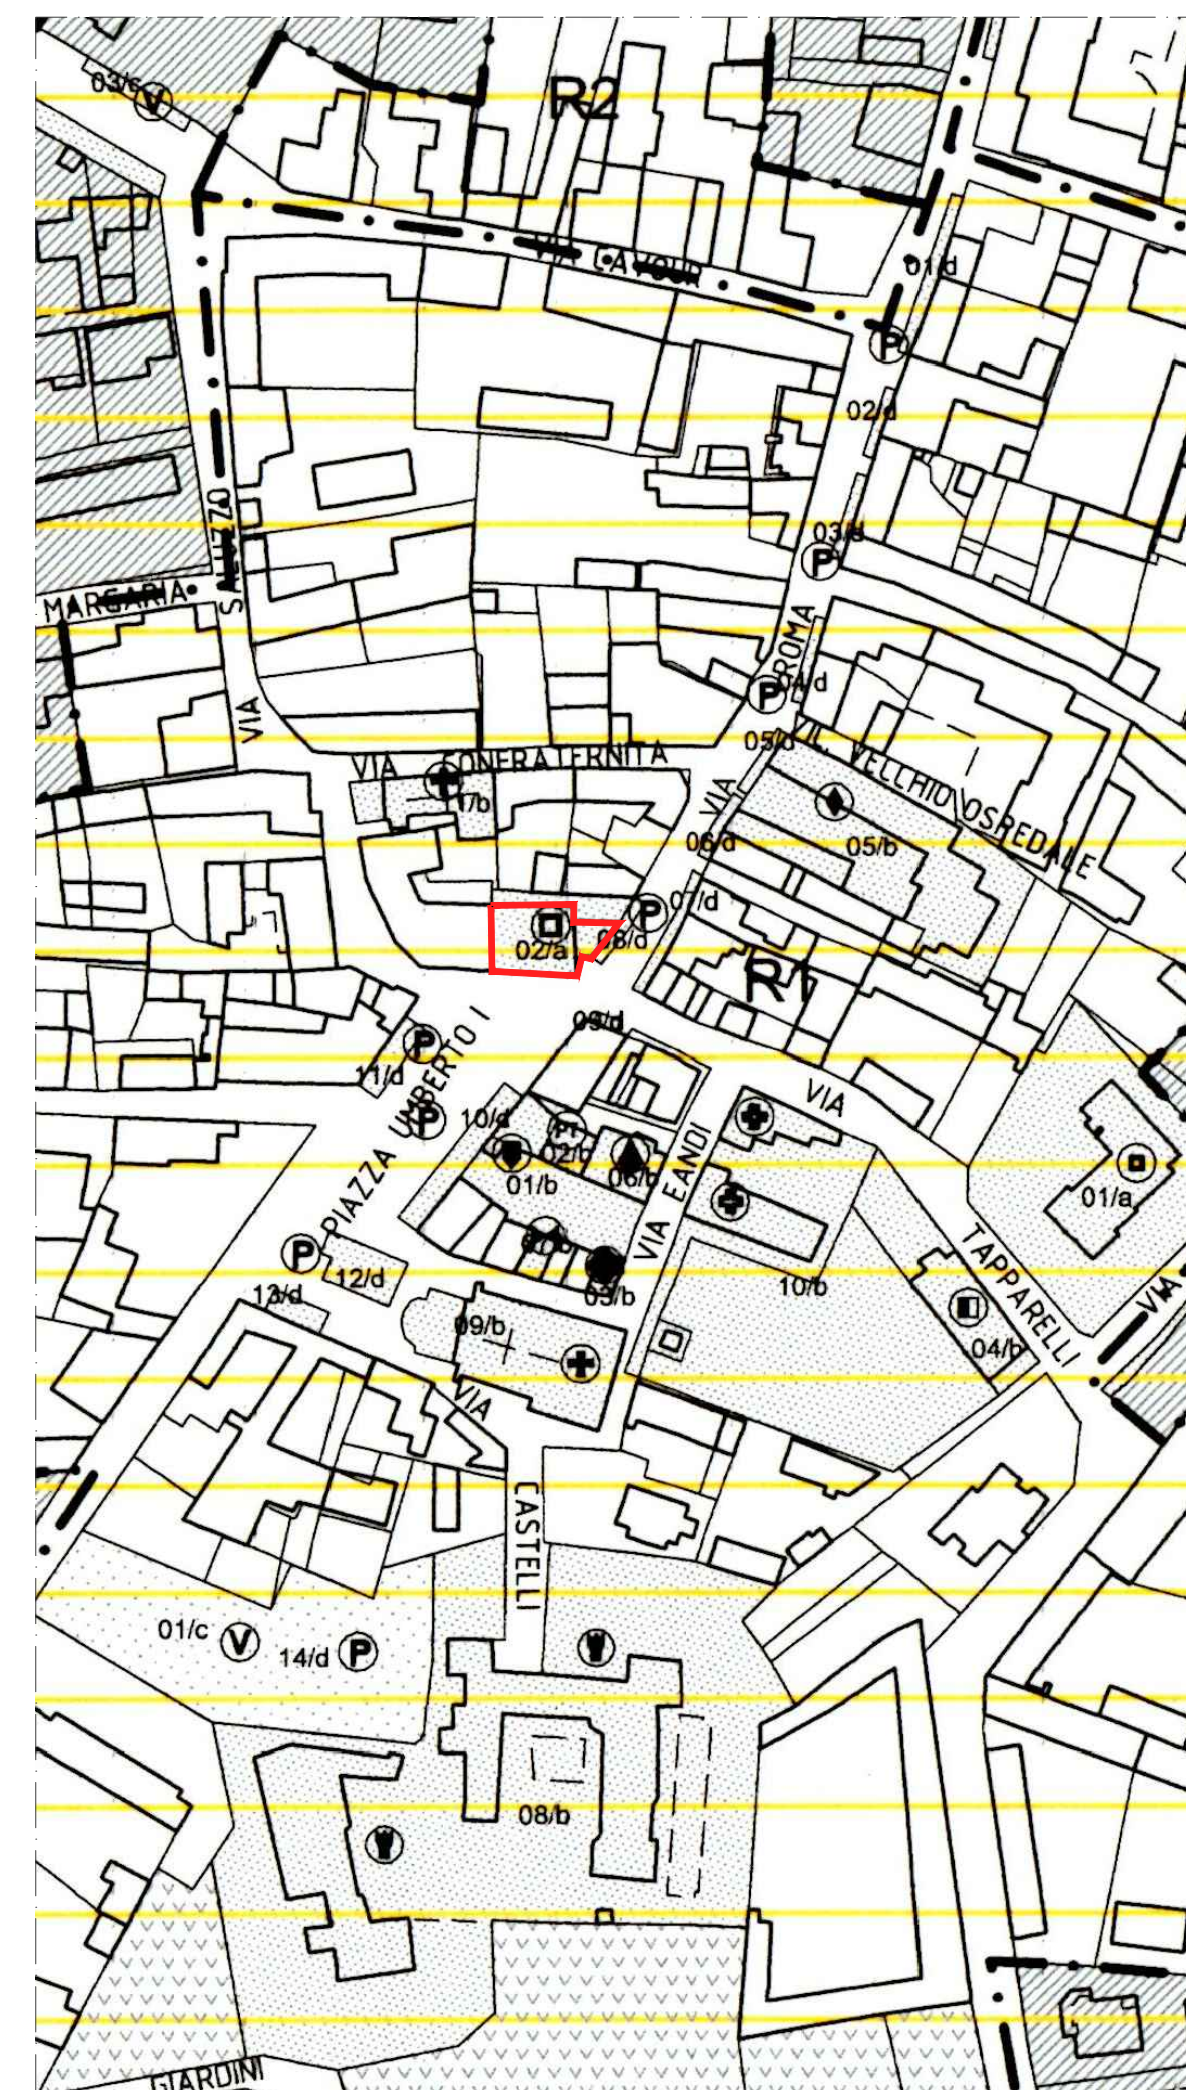

ESTRATTO CATASTALE - Scala 1:2.000


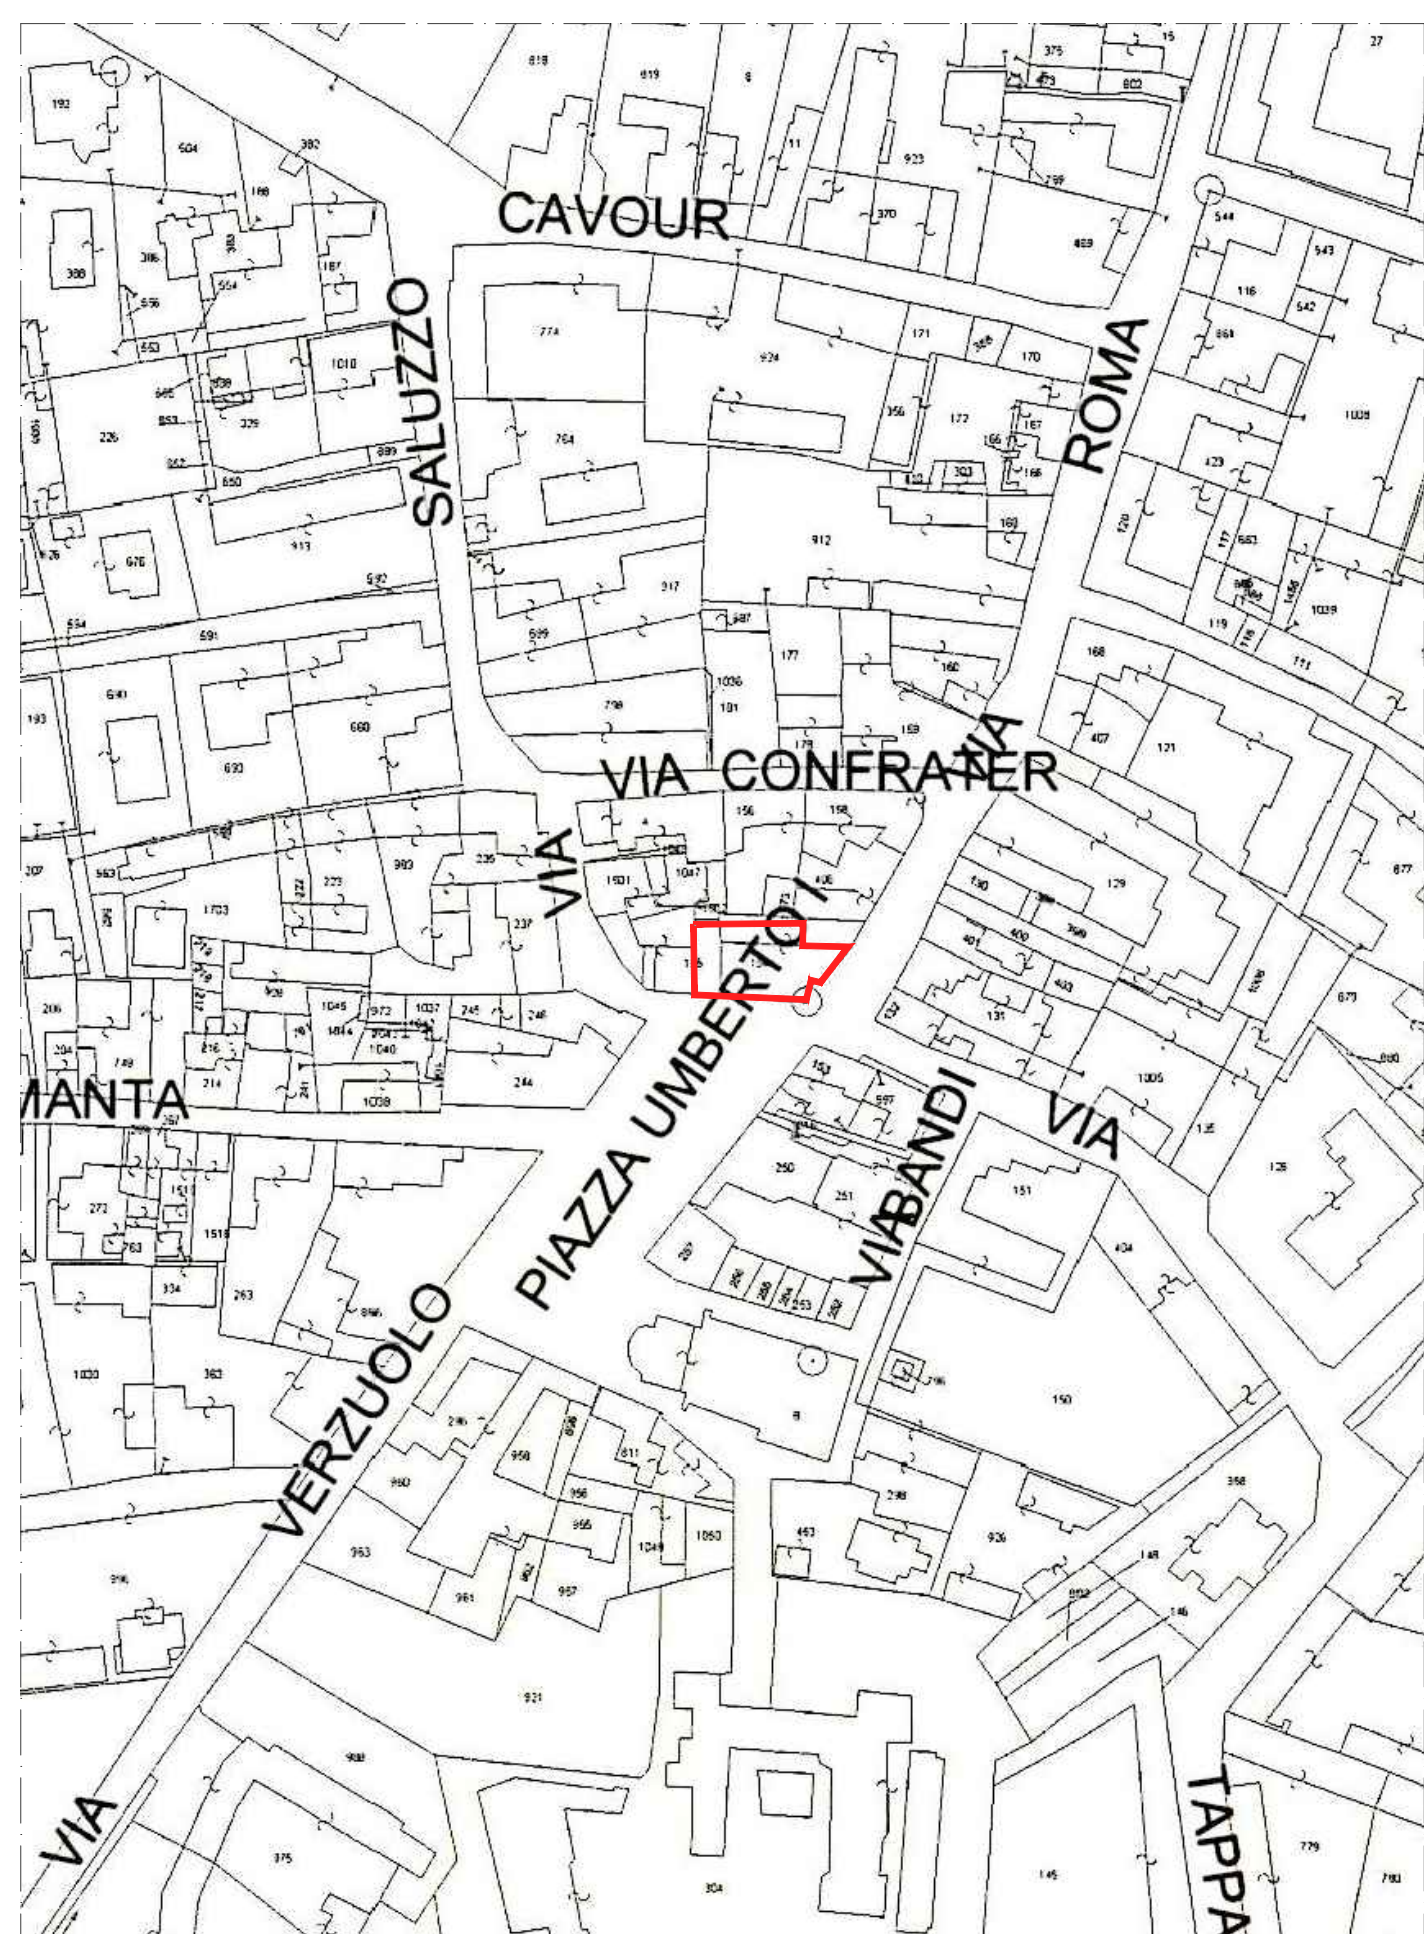



FOTO AEREA - Scala 1:2.000



ESTRATTO DI P.R.G.C. TAVOLA 5 - Scala 1:2.000

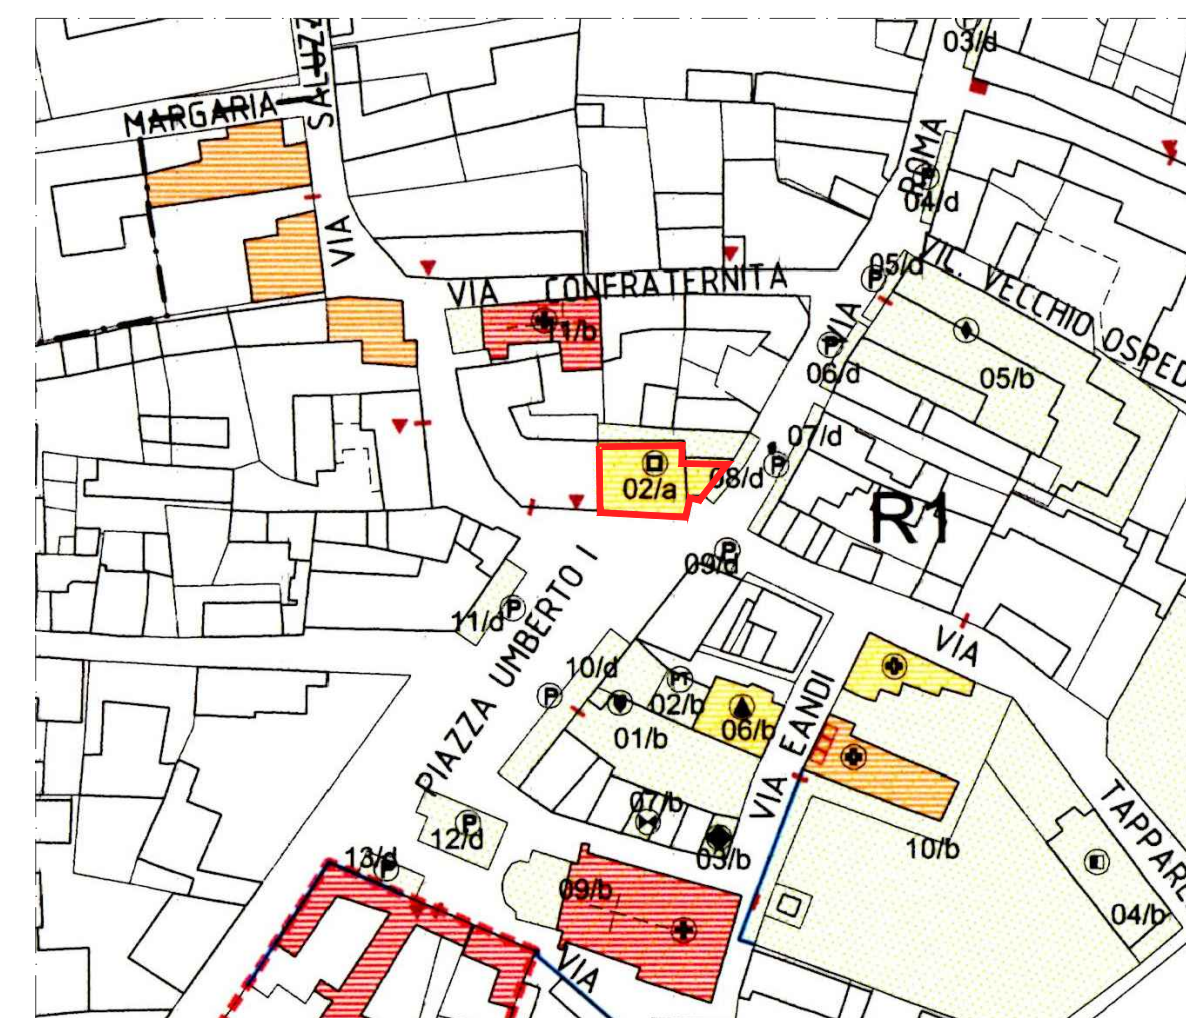

 FABBRICATO OGGETTO D'INTERVENTO
 (Fig. 14 - mapp. 154)