




SEZIONE D-D SCALA 1:250

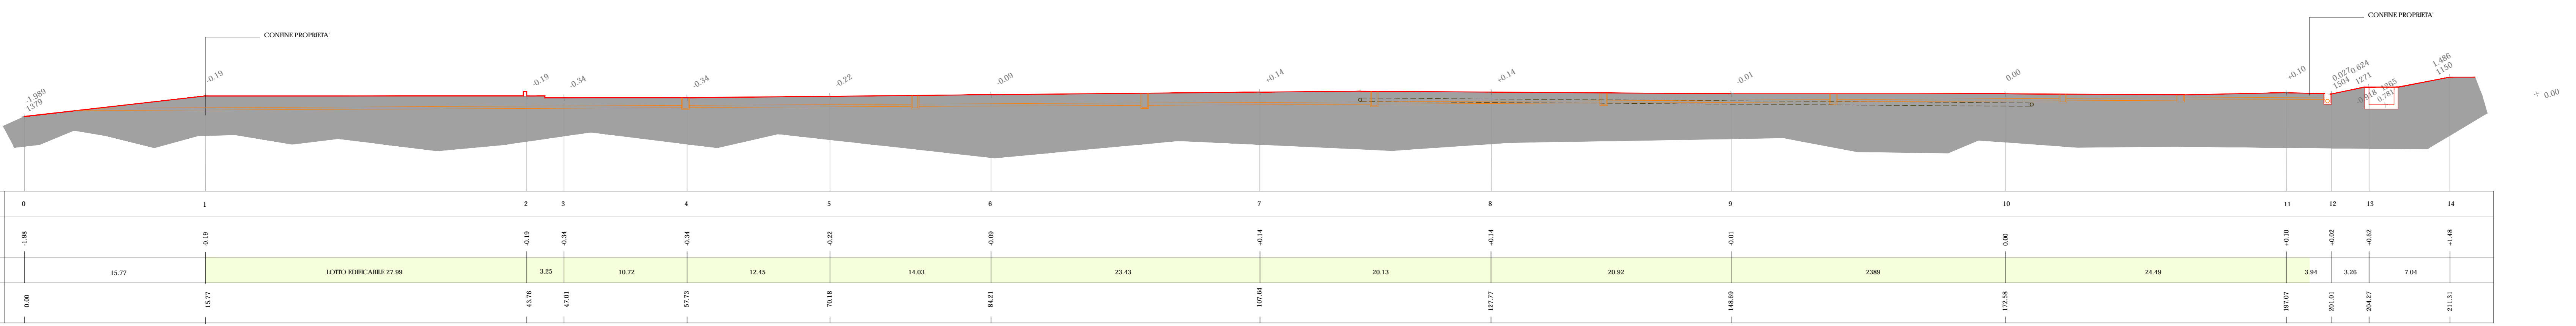

SEZIONE C-C SCALA 1:250

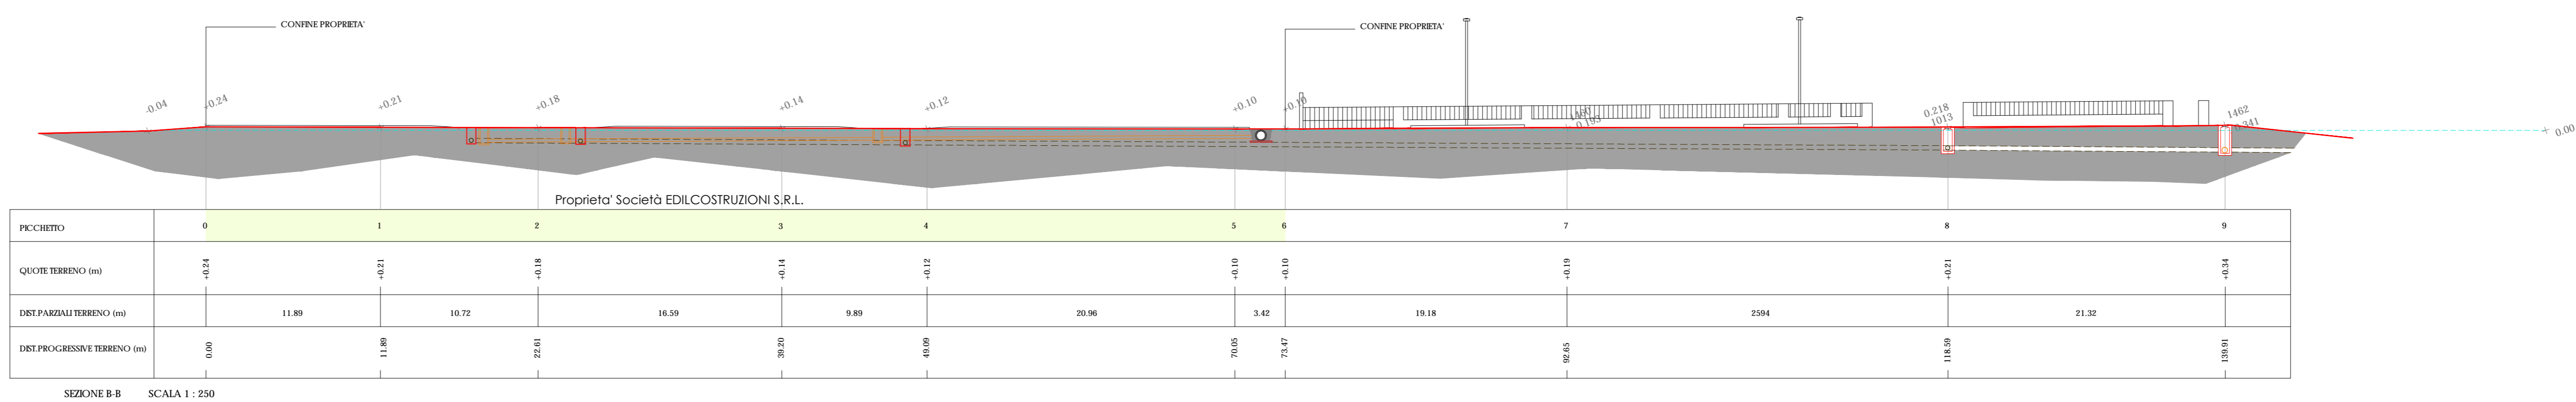

SEZIONE B-B SCALA 1:250

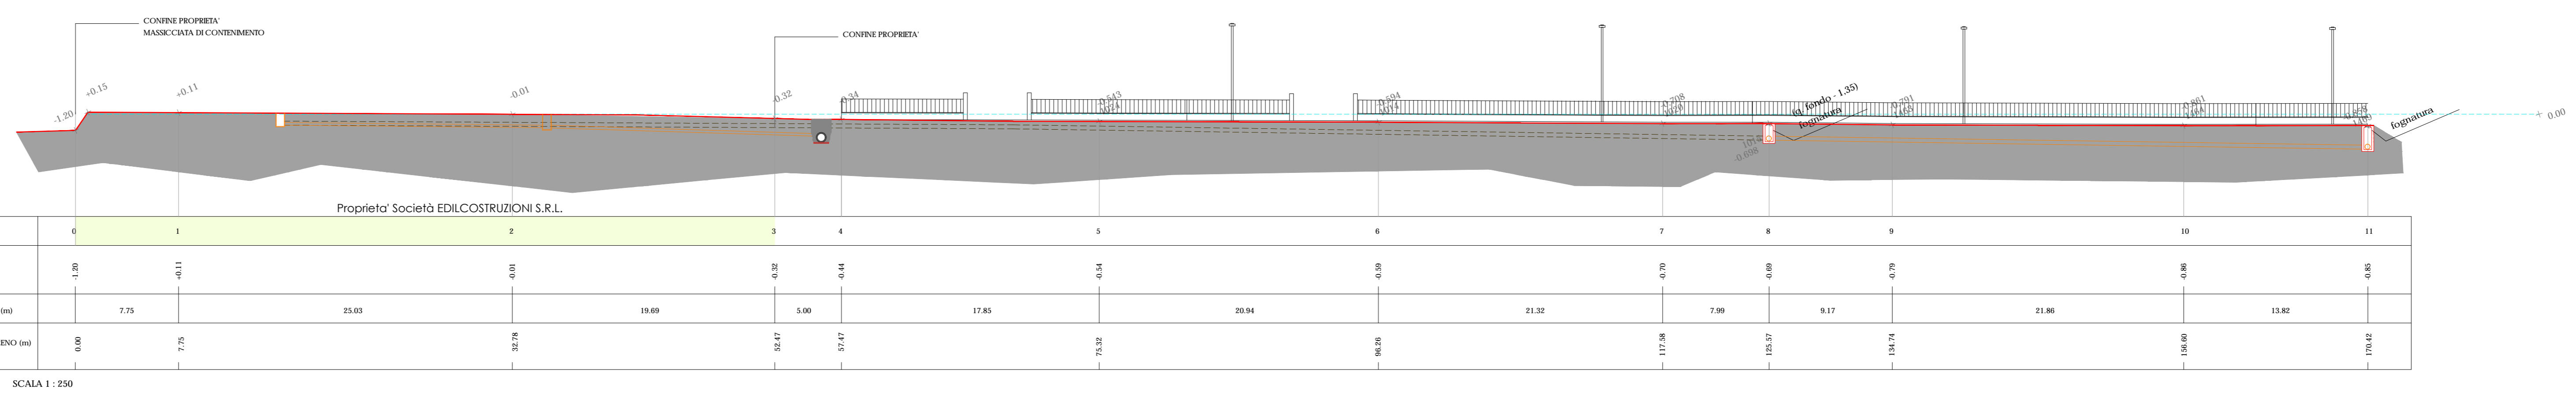

SEZIONE A-A SCALA 1:250

**REGIONE PIEMONTE
PROVINCIA DI CUNEO
COMUNE DI LAGNASCO**

COMITENTE:
EDIL COSTRUZIONI S.R.L.
Via Giovanni XXIII, 11
12030 LAGNASCO (CN)
P.IVA: 01860030016

DESTINATARIO:
Spett.le
COMUNE DI LAGNASCO
Ufficio Tecnico
P.zza Umberto I, 2
12030 LAGNASCO (CN)
tel. 017572101

INTERVENTO:
Via Santa Maria
12030 LAGNASCO (CN)
ESTRATTO DI MAPPA: F. 8 MAP. 188/a
AREA NORMATIVA DI P.R.G.C. VIGENTE: RS.1/b

PROGETTO:
PIANO ESECUTIVO CONVENZIONATO
DI TIPOLOGIA RESIDENZIALE

OGGETTO:
SEZIONI PRINCIPALI
PROPOSTA PROGETTUALE

SCALA:
1:250
TAVOLA

T.5
DATA:
Settembre 2019

PROGETTISTA:
ABITABILE GIANMARCO
architetto
12037 SALIZZO (CN)
p.zza cavozz, 37/M
tel. fax: +39 0175 427 25
arch.abitabile@gmail.com
gm.abitabile@pec.it

COLLABORATORE:
MBRETTI ELISA
architetto

È PRESENTI DICHIARE DI PROPRIETÀ DELL'ARCHITETTO GIANMARCO ABITABILE ED È STATO REDATTO IN TUTTO IL RISPETTO DELLE NORMATIVE IN MATERIA DI PROGETTAZIONE E CONTENUTO TECNICO.