

COMUNE di LAGNASCO
Provincia di Cuneo




REALIZZAZIONE PASSAGGI PEDONALI


progetto	2	progetto	ROSSO geom. Emanuela
tracce n°	1	responsabile del procedimento	ROSSO geom. Emanuela
data approvazione	14/10/2018	progettista	ROSSO geom. Emanuela
scienze	Urbanistica		
autorizzante	ROSSO geom. Emanuela		
scadenza	05/09/2018		
autorizzazione	ROSSO geom. Emanuela		

- Fresatura
- Binder (cassa)
- Tappetino


Intervento 1

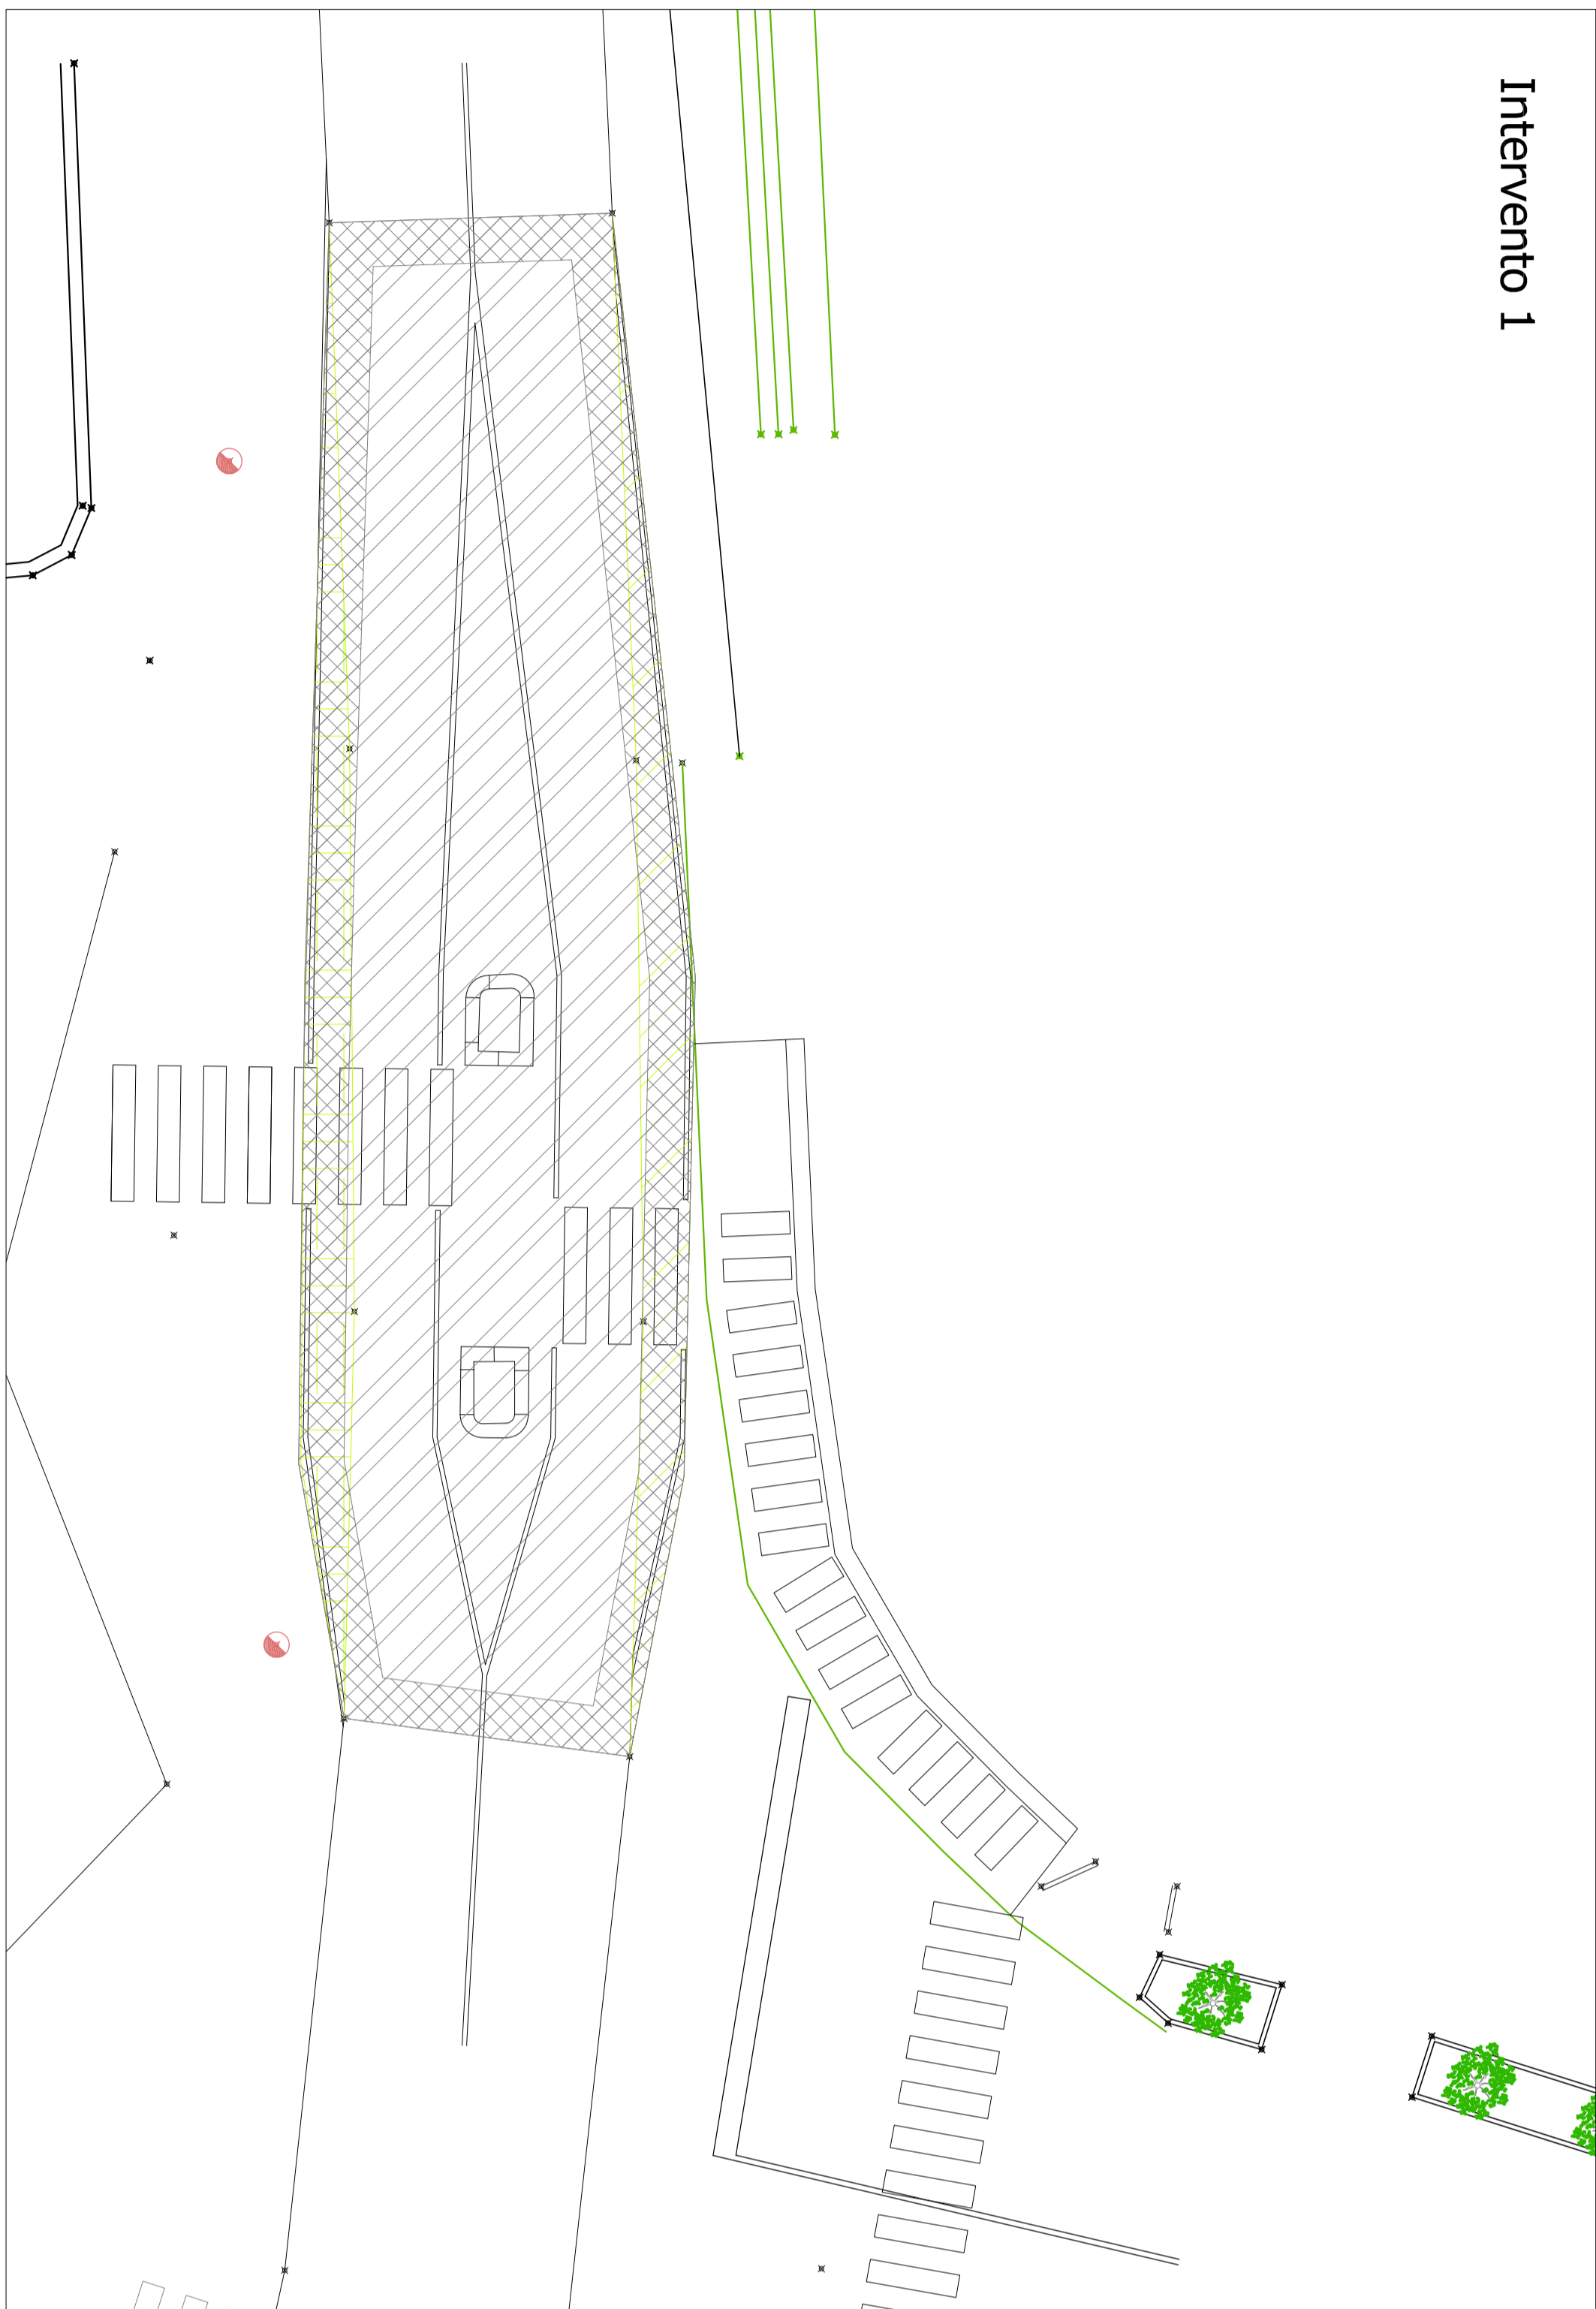

Intervento 2

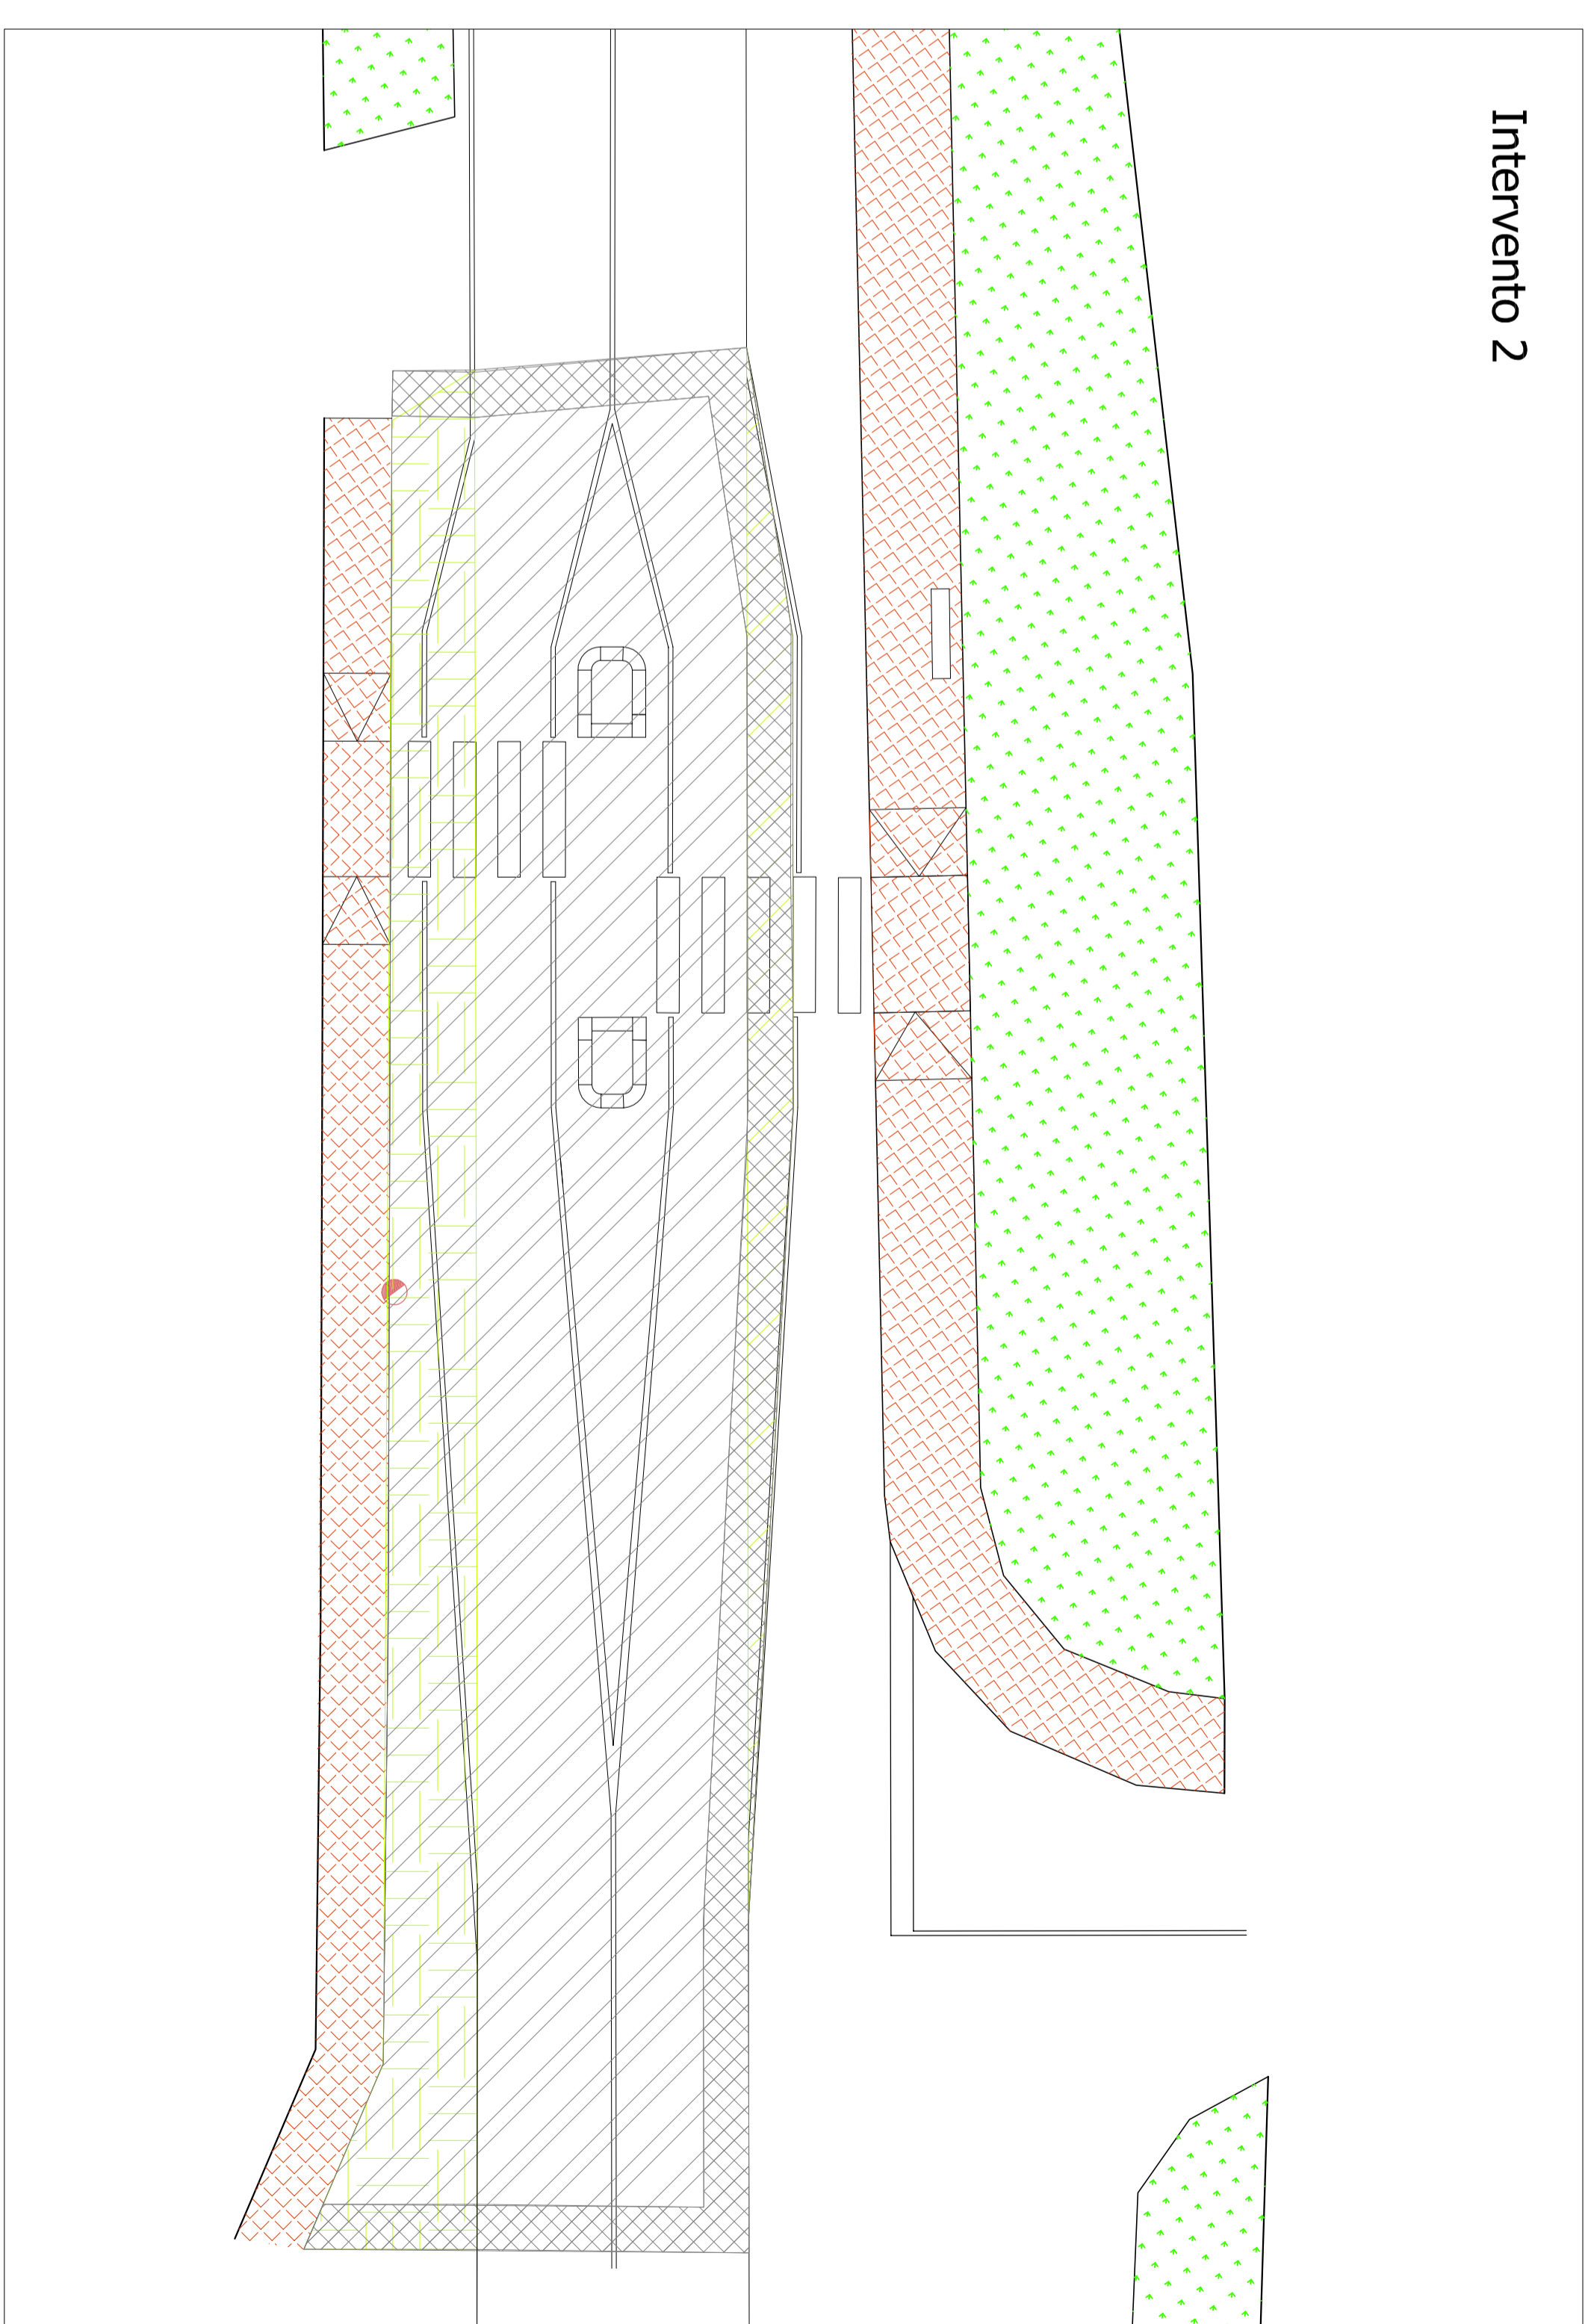

Intervento 1

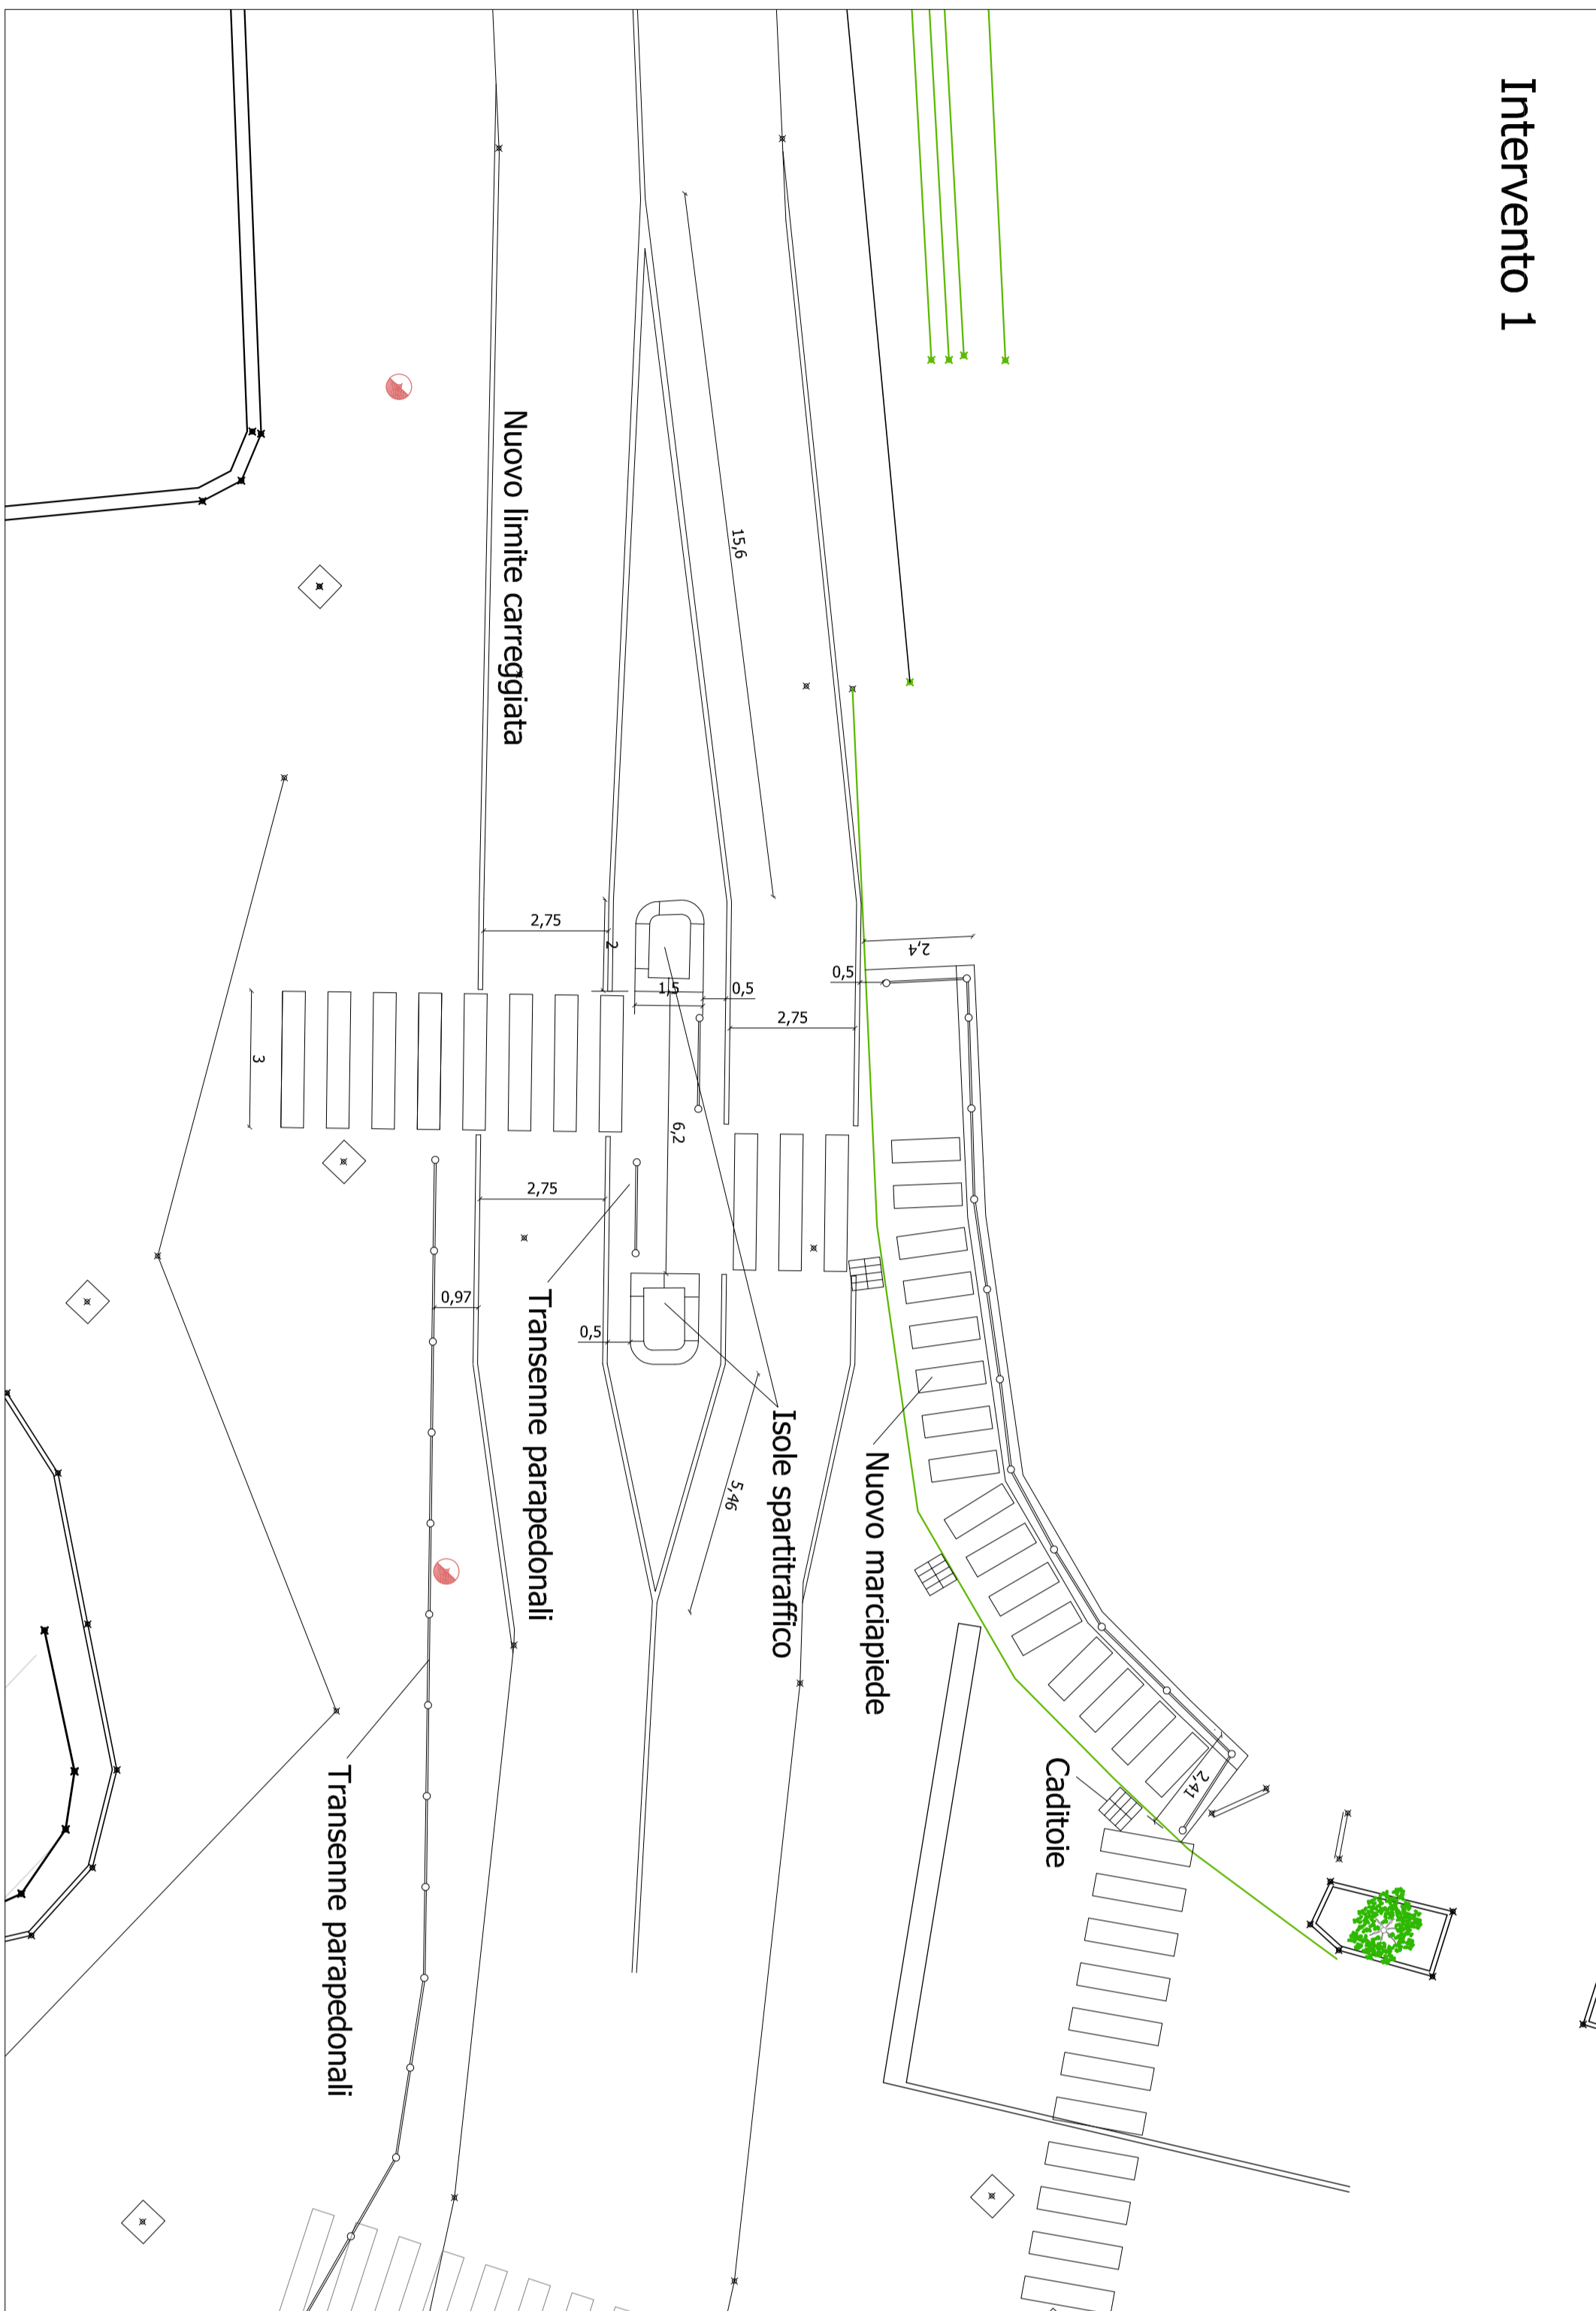

Intervento 2

